


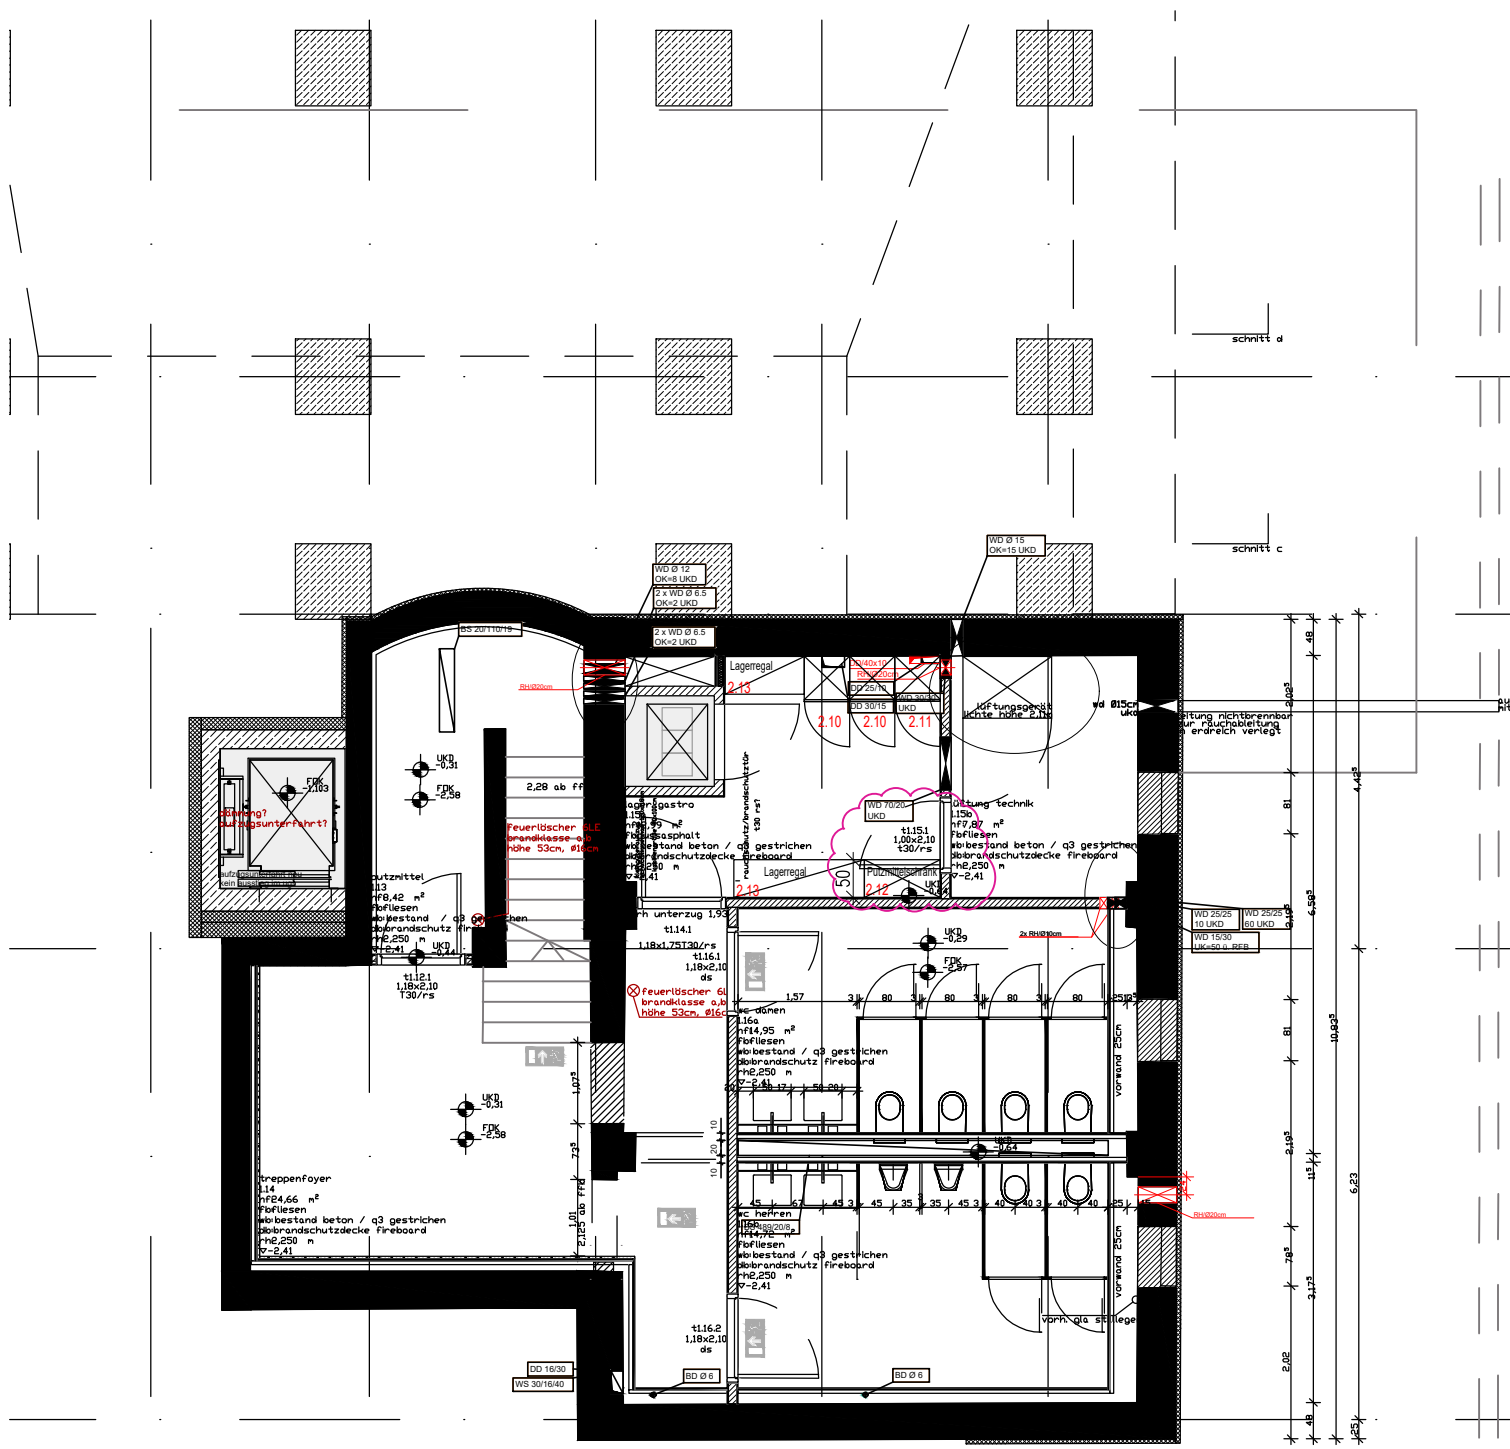

1 > Änd.- Index			
Zur Beachtung! Diese Zeichnung und alle auf ihr enthaltenen Informationen sind geistiges Eigentum der Geisel GmbH Reutlingen Es ist untersagt diese Zeichnung ohne Zustimmung zu vervielfältigen und/oder dritten Personen zugänglich zu machen. Alle Rechte vorbehalten. Urheberschutz nach DIN 34	GEISEL GMBH Ingenieurbüro für Grossküchentechnik Reutlinger Strasse 98 72766 Reutlingen Tel. 07121/94791-0 Fax 07121/94791-19 e-Mail Geisel@Geisel.de	Titel Küchentechnische Einrichtung Objekt Sanierung-/ Erweiterung Bürgerhaus Konstanz- Dettingen, UG	Datum 14.11.2023
			Maßstab 1:100 Gezeichnet Wo
			Geprüft Ausführung
			Aufstellplan 1291-2 Vorabzug