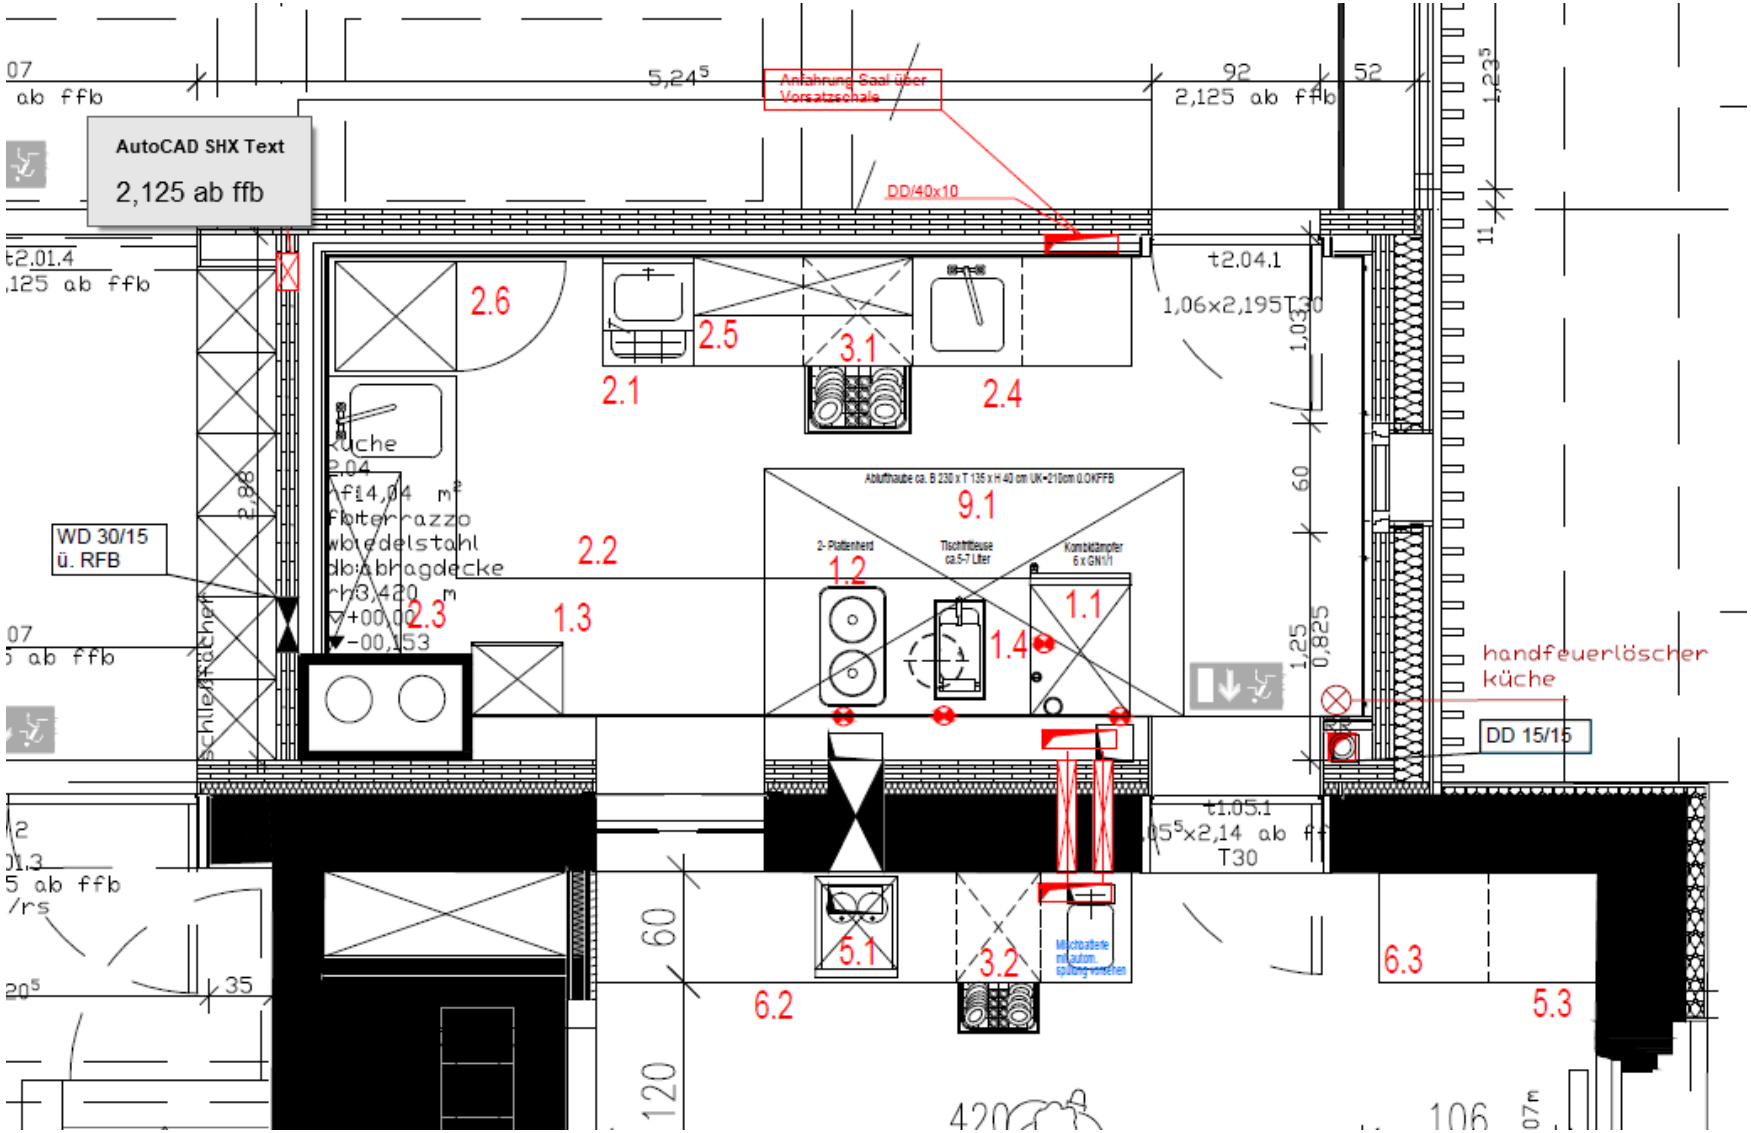Anlage 4 - vorläufige Küchenplanung EG