

**Nachholung der Abmarkung
im ehemaligen Umlegungsgebiet Schmidtenbühl
in der Gemarkung Dettingen**

Die untere Vermessungsbehörde der Stadt Konstanz teilt mit, dass in der Zeit vom 13. Februar bis 01. März 2023 in der Gemarkung Dettingen im ehemaligen Neubaugebiet Schmidtenbühl die Vermessung von Grenzpunkten nachgeholt wurde. Betroffen sind die Straßen Im Grund, Herrenberg, Wolfsgarten, Mittelsberg, Torkeläcker, Hagstaffel und Bachwiesen (Flurstücke 205, 206, 209, 239, 1855-1857, 1859-1861, 1863-1871, 1873-1926, 1930-1940, 1945-1947). Die durchgeführten Abmarkungsarbeiten sind im Fortführungsnachweis 2023/5 dokumentiert.

Falls Sie Fragen haben oder den Fortführungsnachweis einsehen möchten, wenden Sie sich bitte an:

Stadt Konstanz Amt für Liegenschaften und Geoinformation

Abteilung Geoinformation

Herr Manuel Bühler

Tel.: 07531-900 2554

Mail: Vermessungsamt@konstanz.de



Bearbeiter: Riess
 Gemarkung: Dettingen
 Datum: 08.03.2023
 Maßstab: 1:500




KONSTANZ
 Die Stadt zum See
 Amt für Liegenschaften und Geoinformation
 Geoinformation



Lagebezugssystem: ETRS89/UTM32

Höhenbezugssystem: -

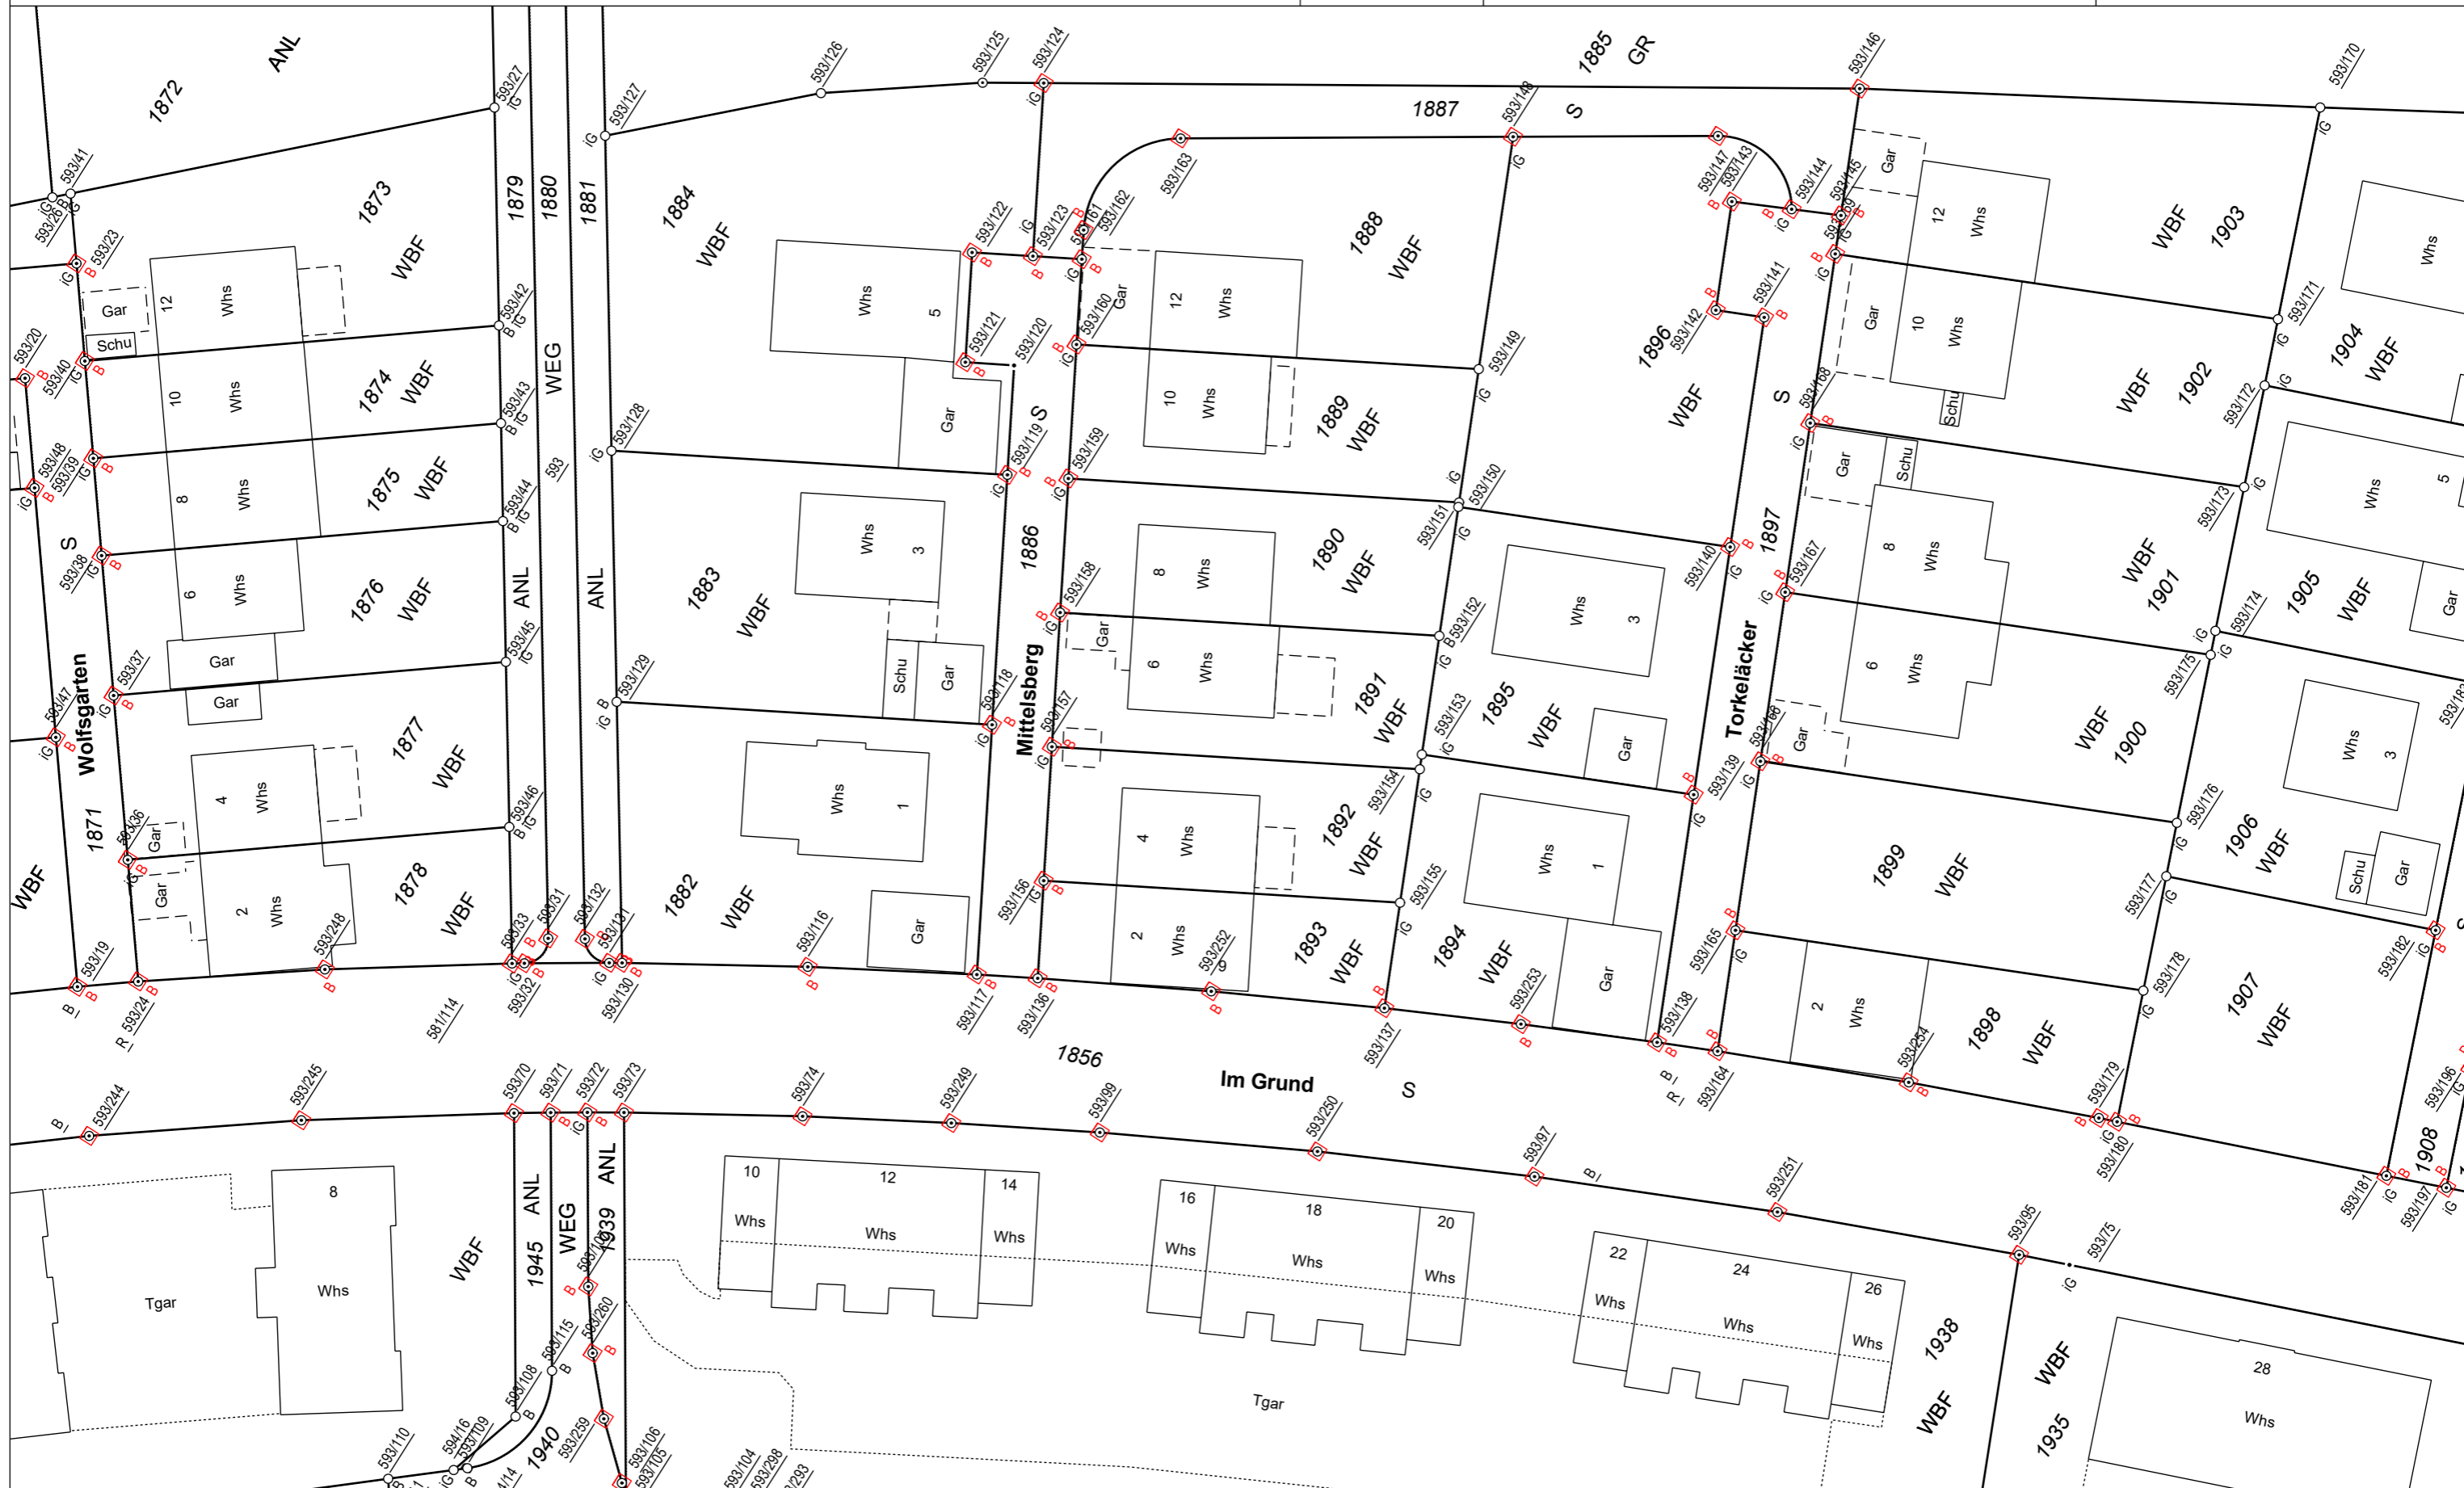



Bearbeiter: Riess
 Gemarkung: Dettingen
 Datum: 08.03.2023
 Maßstab: 1:500



Lagebezugssystem: ETRS89/UTM32

Höhenbezugssystem: -