


Freiraumkonzept 2018

Planungsempfehlungen

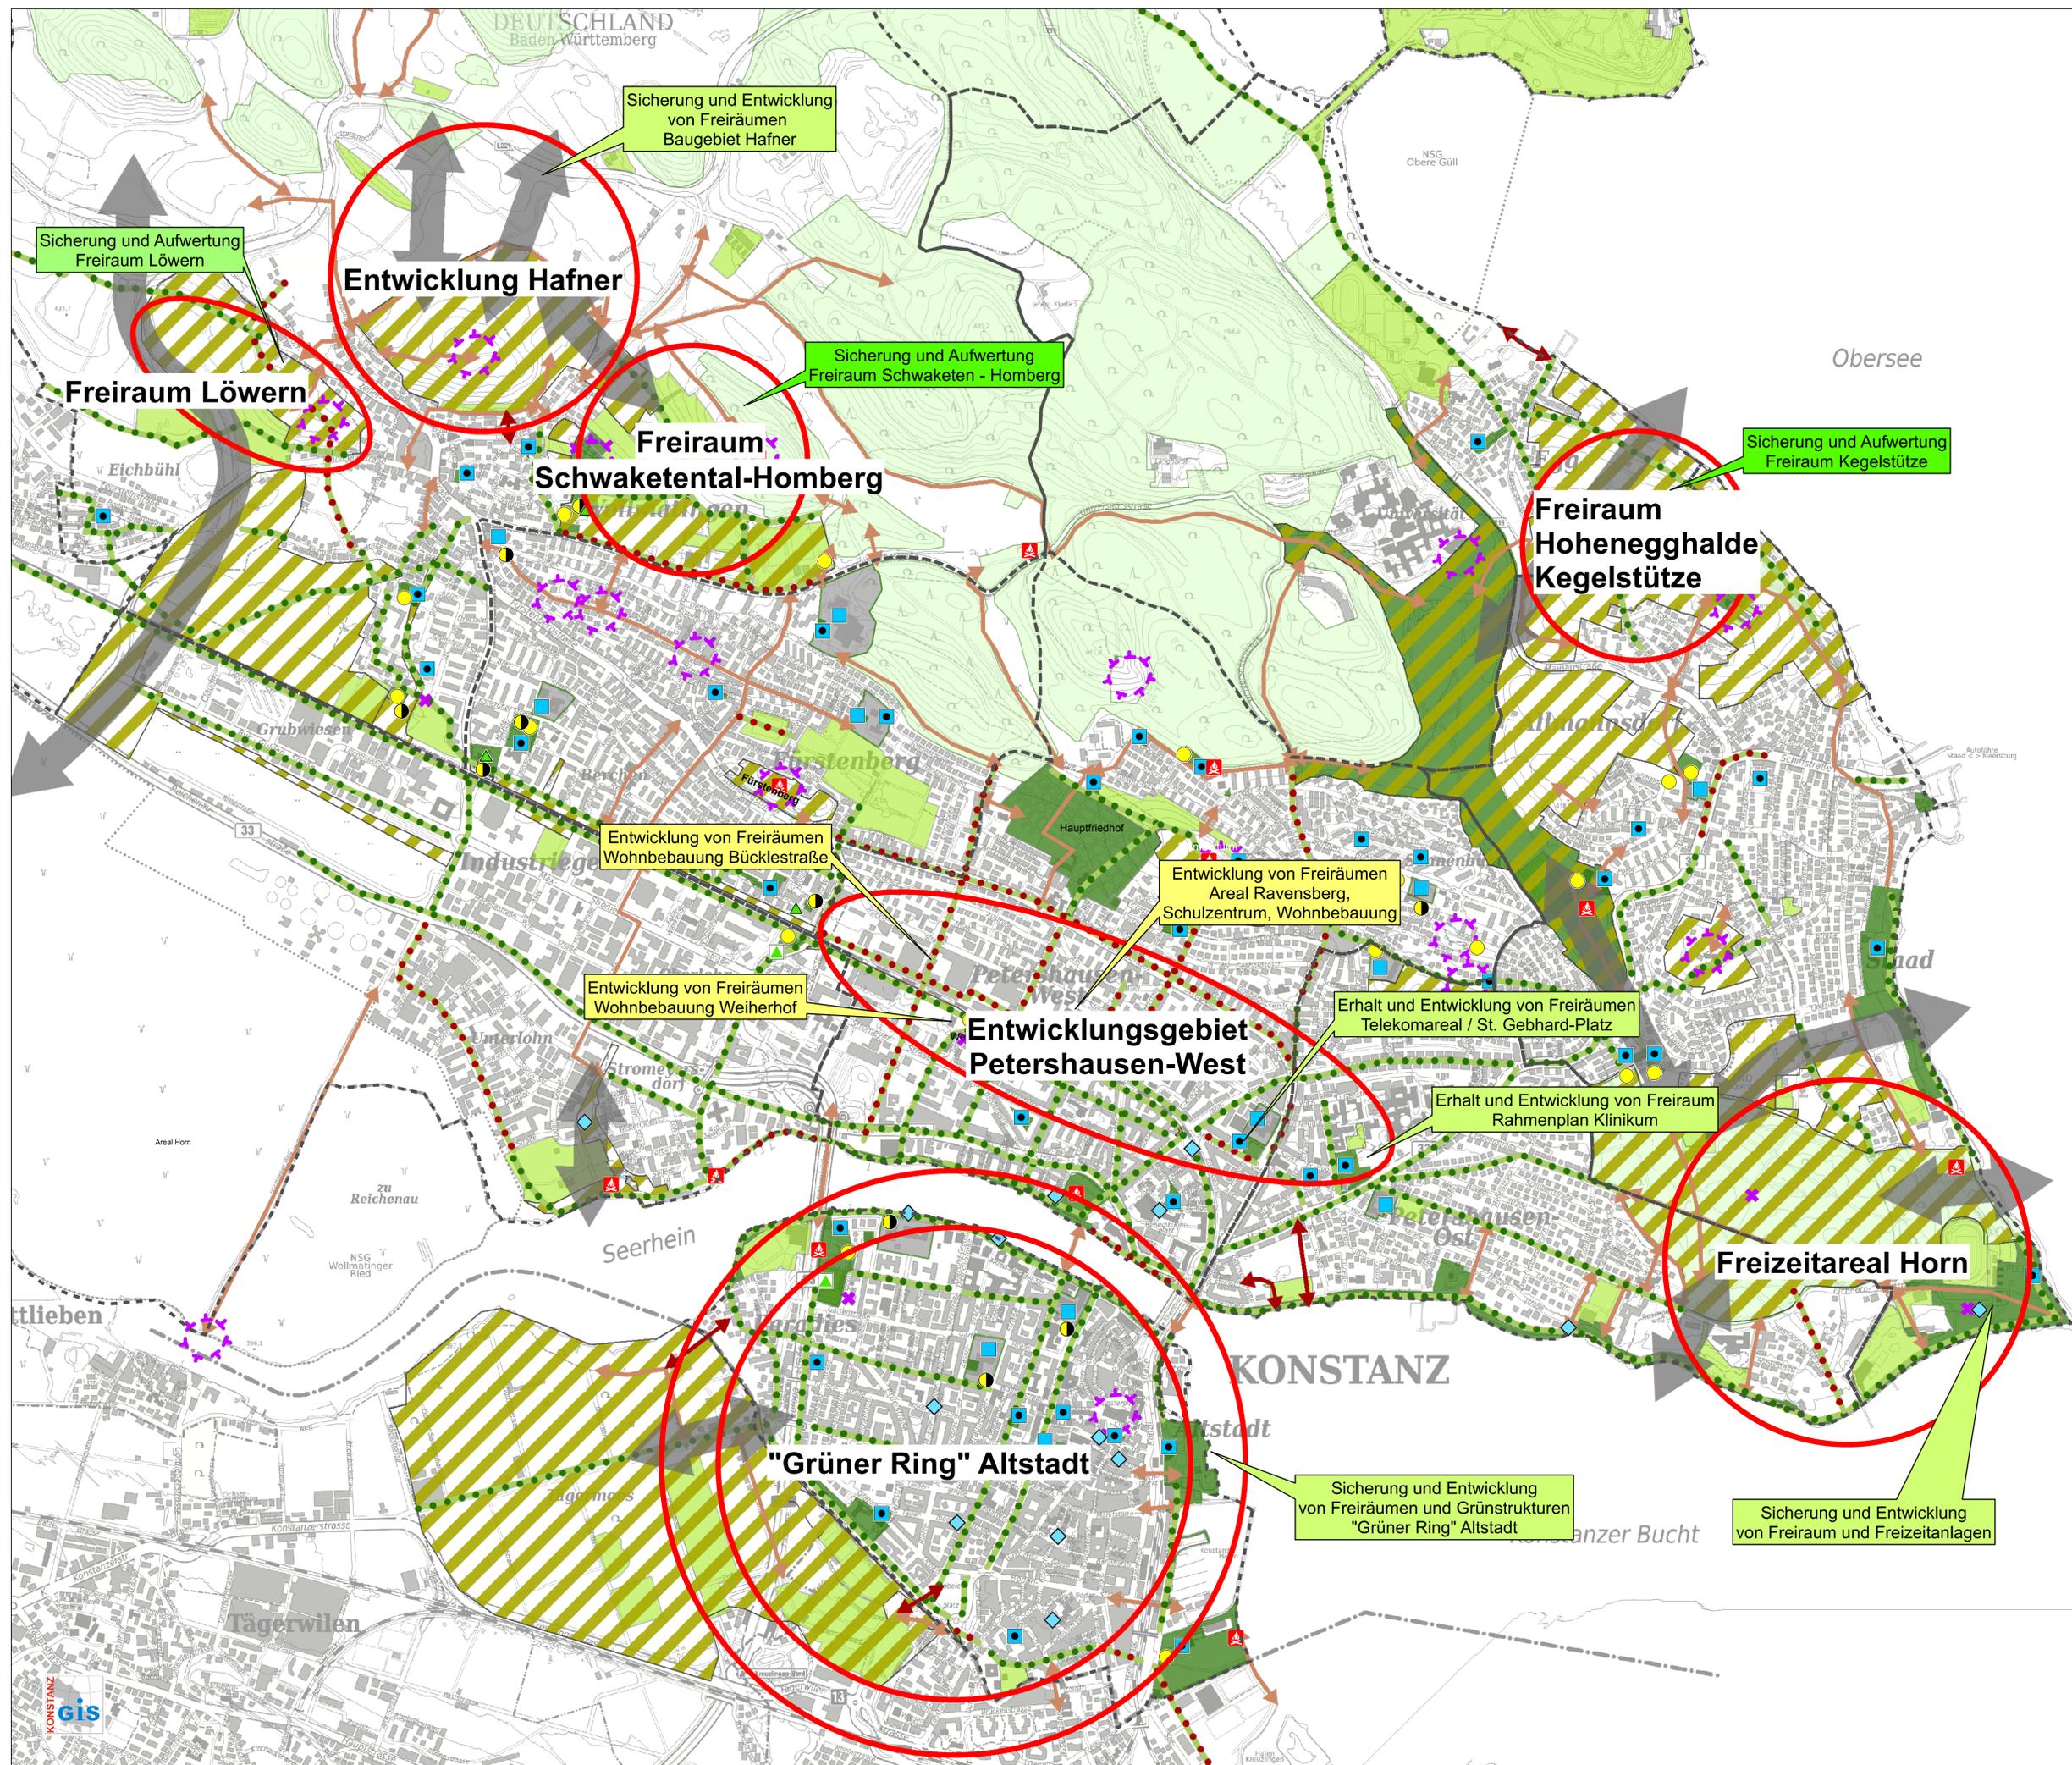

Bestand

- Parkanlage, Freizeitanlage, Uferpromenade, Friedhof, Spielplatz, Bolzplatz
- Schulhof mit öffentlichem Spielplatz
- Kleingartenanlage, Sportplatz, Freibad etc.
- Wald
- Siedlungsgliedernder Landschaftsraum

- Grünzug
- Grünverbindung / Grünachse
- Weg

- Spielplatz
- Schulhof
- Spielstation
- Fitnessparcours
- Bolzplatz / Ballspielwiese
- Streetball / DFB-Minispielfeld
- Skateanlage
- Radparcours / Dirtbike
- Grillplatz
- Aussichtspunkt
- Stadtteilgrenzen

Handlungsbedarf

- Planungsschwerpunkte
- Sicherung und Aufwertung von Freiraum
- Sicherung und Entwicklung von Freiraum
- Entwicklung von Freiraum
- Schaffung Grünverbindung
- Neuanlage Weg



Stadt Konstanz
 Amt für Stadtplanung und Umwelt
 bearbeitet: Schwab / Schmitz / Gabor

Stand September 2018