



Schnitte M1:100

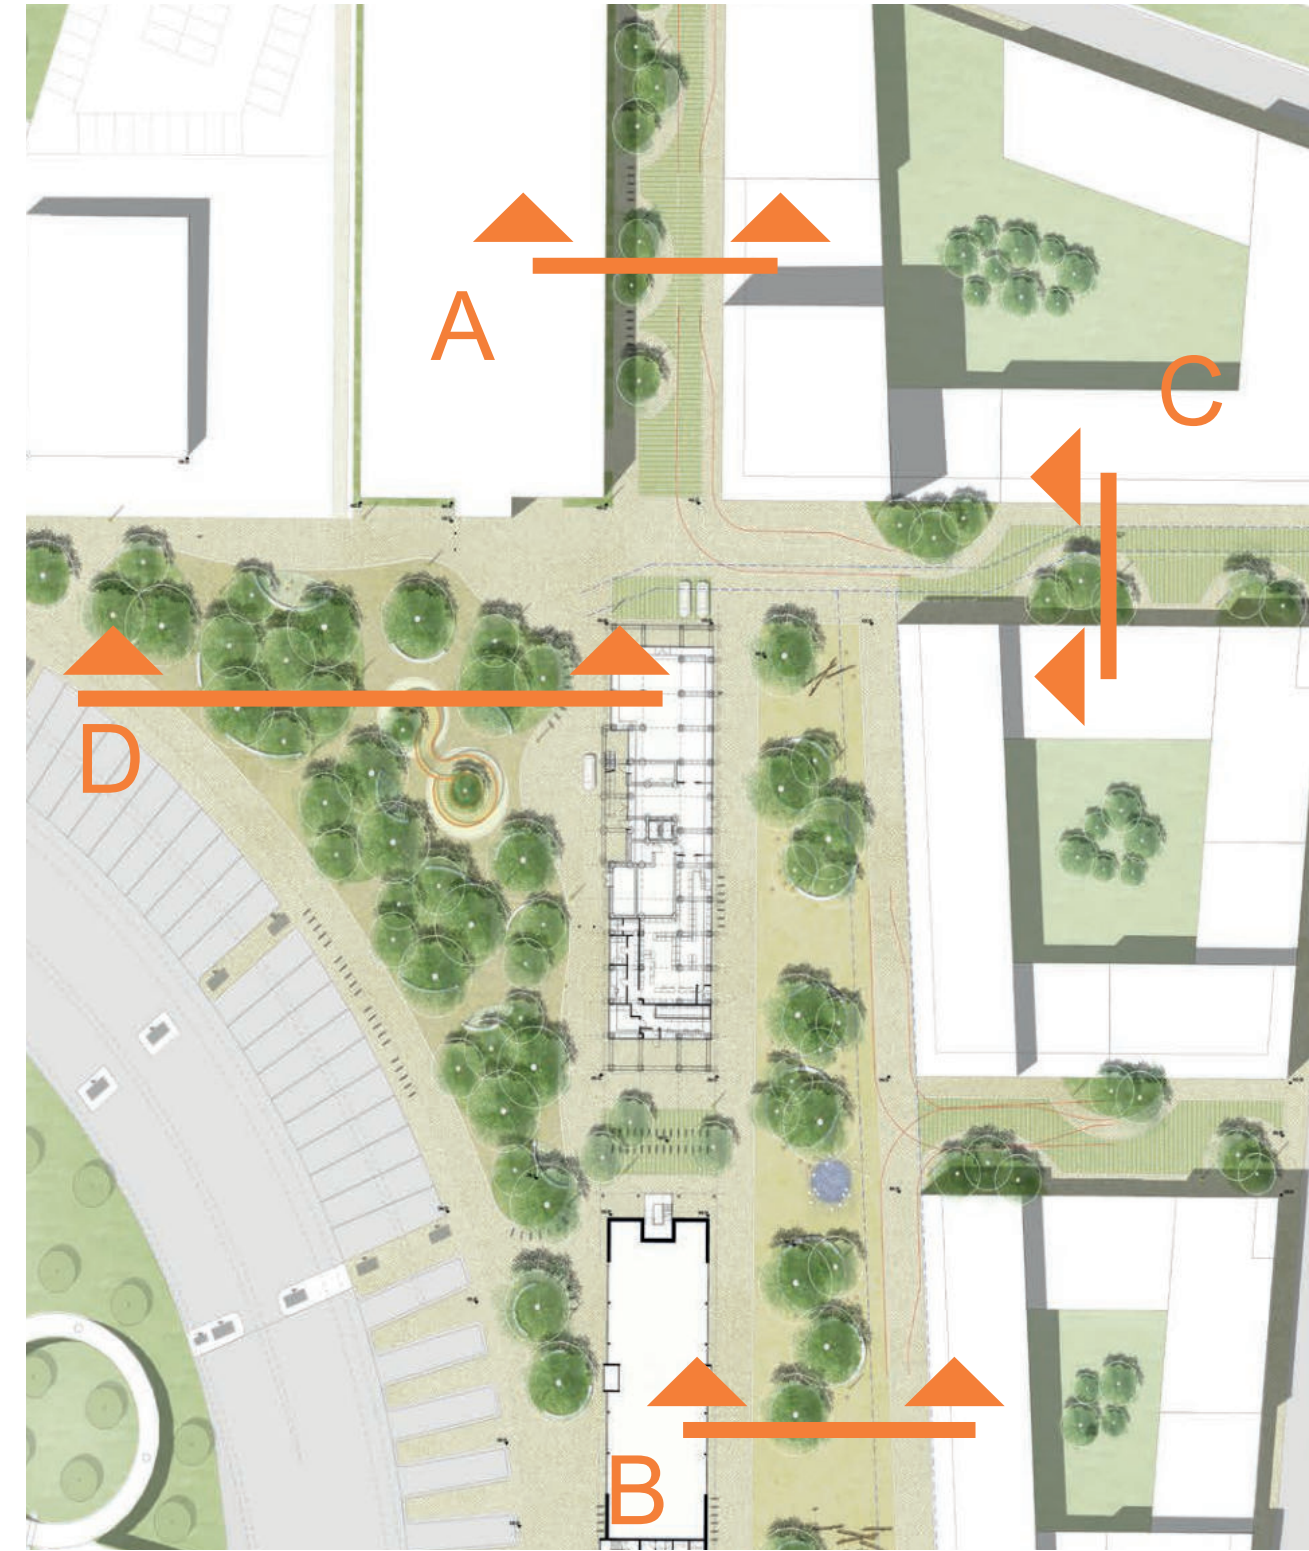

BAUMQUARTIER FÜR DAS STADTKLIMA

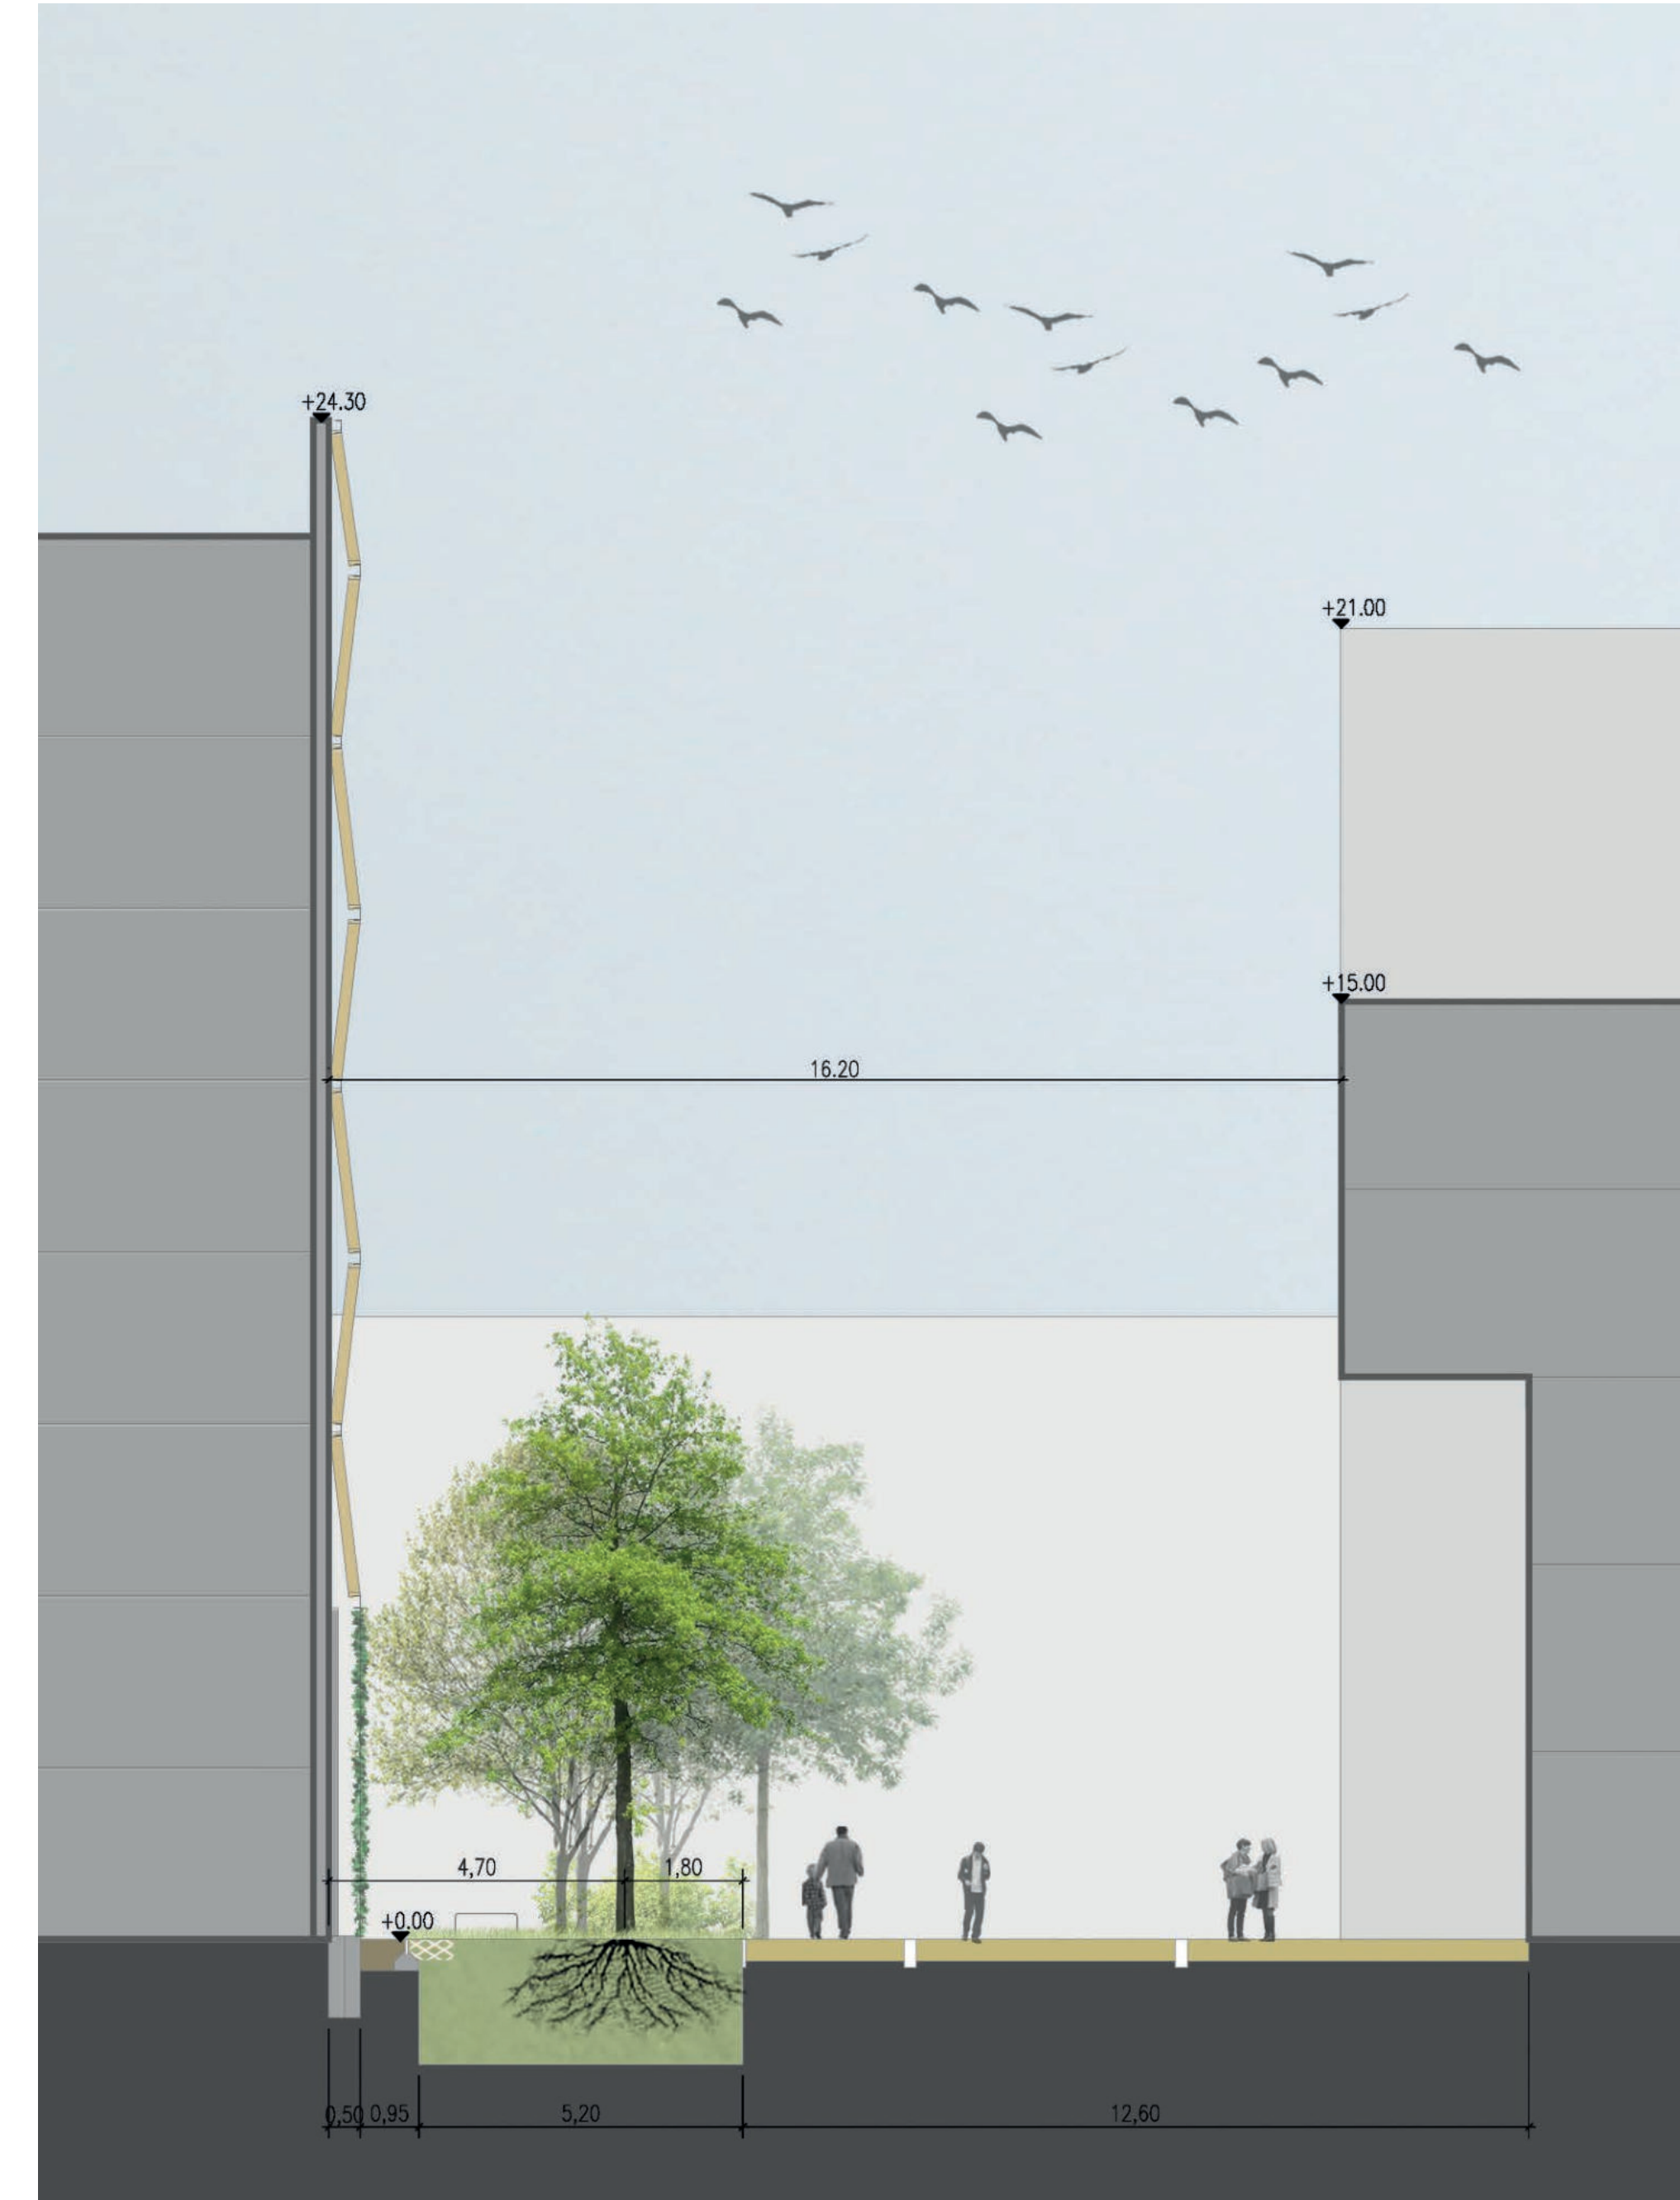

A



B



C



D