



M 1 : 500

AD-Dateiname

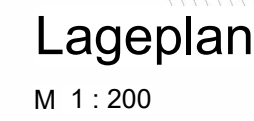

Die Übereinstimmung mit der Bauausführung wird bestätigt Auftragnehmer Bau Baubewacher Bahn (BÜ) gemäß VV BAUVV BAU-STE					
Name (Druckschrift) Datum Unterschrift			Name (Druckschrift) Datum Unterschrift		
Die Übernahme der handvermerkten Eintragungen in die CAD-Grundlage wird bestätigt					
Auftragnehmer Bau			Baubewerber CAD		
Name (Druckschrift) Datum Unterschrift			Name (Druckschrift) Datum Unterschrift		
<i>(Signaturen und Daten des Auftragnehmers)</i>			<i>(Signaturen und Daten des Baubewerbers)</i>		

AD-Dateiname

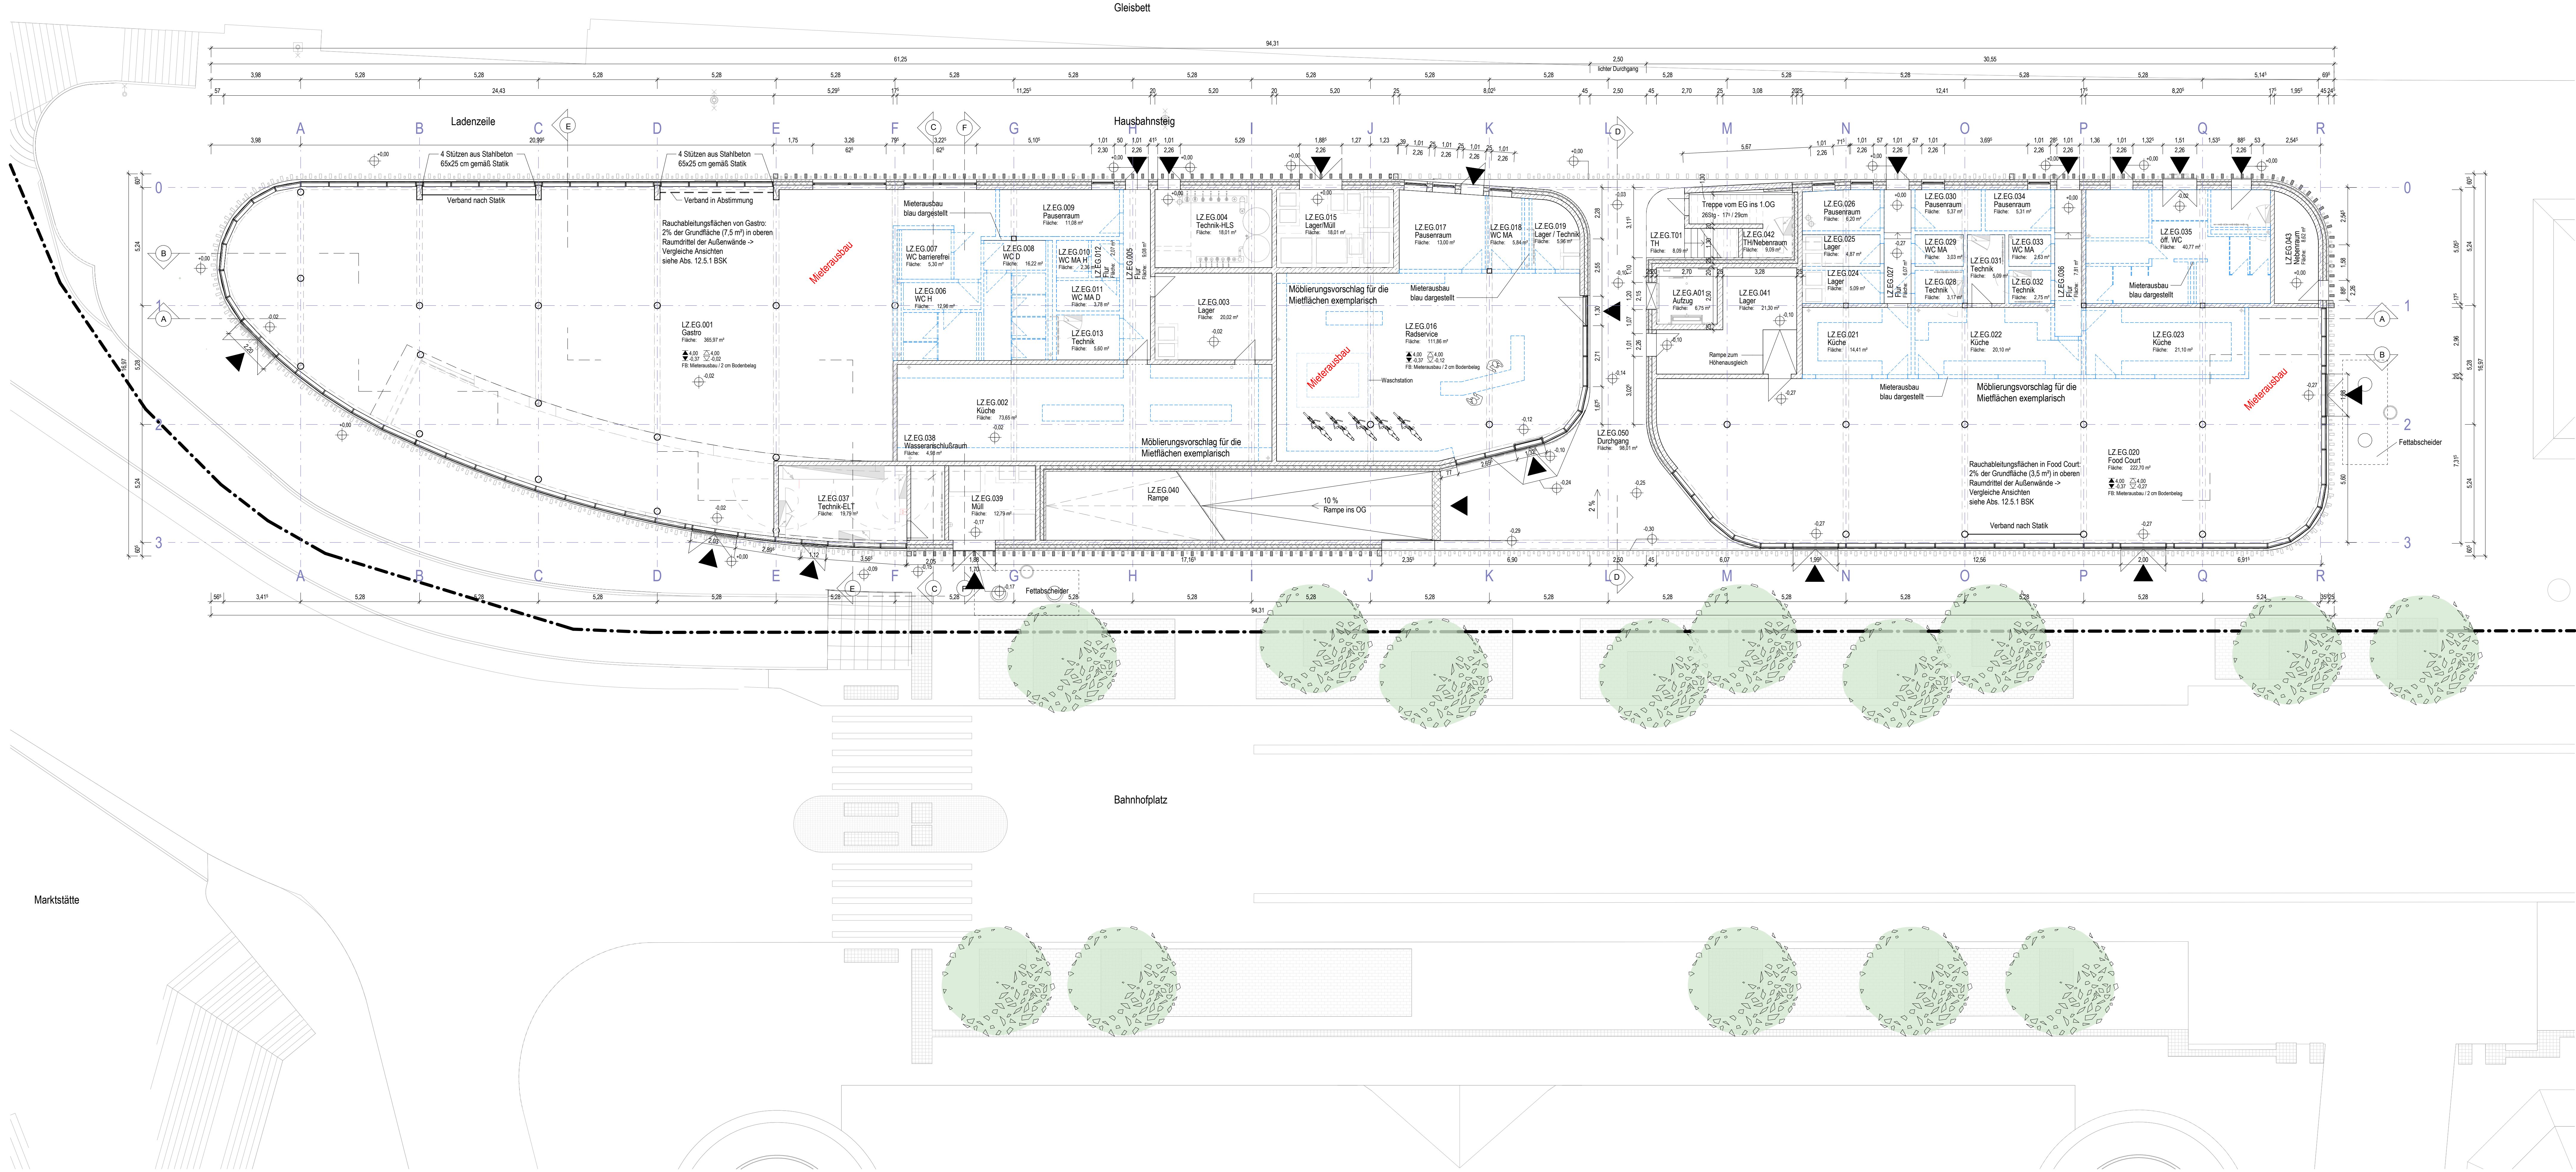

Grundriss Erdgeschoss

M 1 : 100

Legende


- MW - Mauerwerk
- STB - Stahlbeton
- WDB - Wärmesimmung, hart
- OK - Trockenbau, Gipskartonlängswand
- Neubau
- Abbruch
- Mieterausbau, exemplarische Darstellung
- öffentliche Straßen
- Grundstücksgrenze DB
- Flurstücksgrenze
- Verkehrsfache Fahrradparkzone
- Baustelleneinrichtungsfäche

Abkürzungen, Symbole

	Notausgang / Rettungsweg		horizontale Schiebewände		NA - Notausgang
	OKRF - Oberkante Rohfußboden		T30-RS - Brandschutzanforderung Tür		TRH - Treppenhaus
	OKRF - Oberkante Rohdecke		T30 - Brandschutzanforderung Wand		AMF - Auftragsmarkierung
	UKRF - Unterkante Rohfußboden		R 9-12 - Brandschutzanforderung Wand		R 9-12 - Brandschutzanforderung Wand
	UKRF - Unterkante Rohdecke		R 9-12 - Brandschutzanforderung Wand		R 9-12 - Brandschutzanforderung Wand
	OKRF - Oberkante Fertigfußboden		R 9-12 - Brandschutzanforderung Wand		R 9-12 - Brandschutzanforderung Wand
	OKRF - Oberkante Fertigdecke		R 9-12 - Brandschutzanforderung Wand		R 9-12 - Brandschutzanforderung Wand
	WD L - Wandschleuse Lüftung		R 9-12 - Brandschutzanforderung Wand		R 9-12 - Brandschutzanforderung Wand
	WD E - Wandschleuse Elektro		R 9-12 - Brandschutzanforderung Wand		R 9-12 - Brandschutzanforderung Wand


Bauherr DB InfraGO AG RB Süd-West Stationshof 1 80645 Friedrichshafen	Bauherrvertretung / Projektleitung DB InfraGO AG Jens Aesche, V.ISO 2 Washingtonplatz 2 10557 Berlin	
Bauzeichner-Projekt gemäß VV BAU bzw. Planprüfer gemäß VV BAU STE		Eisenbahn-Bundesamt (EBA)


Projekt: Funktionsgebäude mit Fahrradparkhaus Bf. Konstanz - Funktionsgebäude mit Fahrradparkhaus Projekt-Nr.: G.011603127	Bezugsfläche: OK-FB EG ±0,00 = 398,13 i. u. NN Anlage 2
--	---

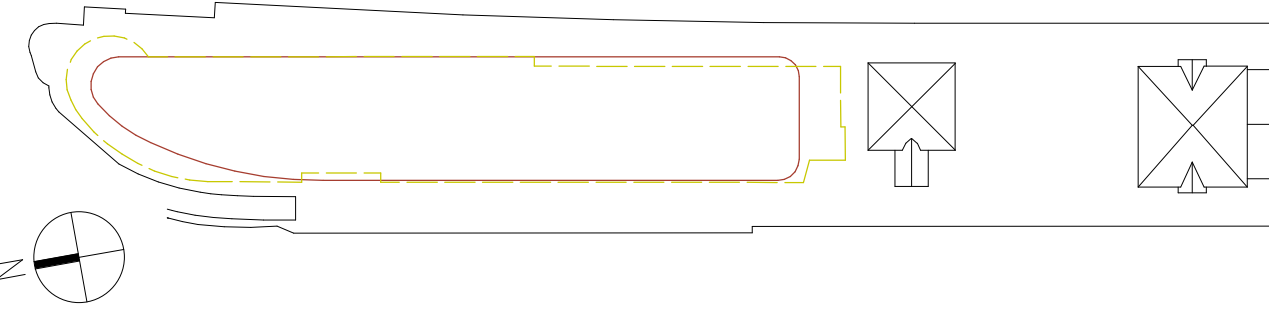

Planungsphase	Entwurfsplanung	Strecke	4000	Maßstab:	Wie angezeigt
Planinhalt	Grundriss Erdgeschoss	Strecken-Nr.	4000	Bahn-Nr.	3363
Planart	SAP PM Equipment	Stations-Km	414,4	Koordinatensystem	Gauß-Krüger GK3
Plannummer	A101_301000_P15-093_PGR_G_-EG_-001_-F	Höhen-system	NN130 / DHHN12 BW130		
Plansteller:	DB InfraGO AG Planwerk-Entwurf V.ISO(2) Washingtonplatz 2 10557 Berlin	Bauvorlageberechtigter (BVB) gemäß VV BAU / VV BAU-STE Projekt der Ausführungsgestaltung gemäß Projektbeschreibung von: _____ Freigabe Nr. _____			
Heiner Hühnerbein	20.01.26	Unterschrift	Name (Druckschrift)	Datum	Unterschrift
Projektleiter/Verantwortlicher als Vertreter der Eisenbahnen des Bundes (EiB)		Plansteller (Gleichstellung Plan genehmigt mit Freigabe-Nr. des Bauvorlageberechtigten vom _____			
Name (Druckchrift)	Datum	Unterschrift	Name (Druckchrift)	Datum	Unterschrift
Auftraggeber Bau		Die Übereinstimmung mit der Bauausführung wird bestätigt	Bauüberwacher Bahn (BUB) gemäß VV BAU/VV BAU-STE		
Name (Druckchrift)	Datum	Unterschrift	Name (Druckchrift)	Datum	Unterschrift
Auftraggeber Bau		Die Übernahme der handverordneten Eintragungen in die CAD-Grundlage wird bestätigt	Bauüberwacher CAO		
Name (Druckchrift)	Datum	Unterschrift	Name (Druckchrift)	Datum	Unterschrift
gbl:	20.01.26	Julian Pirfti	gbl:	20.01.26	Julian Pirfti
gpr:	27.04.2026	Julian Pirfti	gpr:	27.04.2026	Julian Pirfti

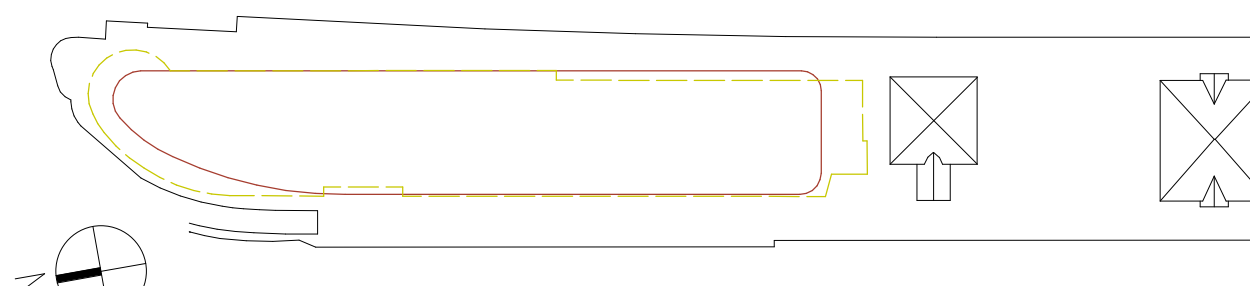

Bauser: DB InfraGO AG RB SüdWest Saadhofbahn 1 33045 Friedrichshafen Bautechnischer Prüfer gemäß VV BAU bzw. Planprüfer gemäß VV BAU/STE		Buchungenvermerkung / Projektbezeichnung: DB InfraGO AG Jens Aesche, V.ISO 2 Wessingtonplatz 2 10557 Berlin		DB InfraGO	
				Eisenbahn-Bundesamt (EBA)	
Projekt: Funktionsgebäude mit Fahrradparkhaus Bf. Konstanz - Funktionsgebäude mit Fahrradparkhaus				Bezugshöhe: OK FBB EG ±0,00 + 298,13 u. N.N.	
Projekt-Nr. G.011603127				Auflage 2	
Übersicht					
					
Planungsphase	Entwurfsplanung	Strecke 4000		Mellstadt Wie angelegt	
Planinh.	Grundriss Obergeschoss	Strecken-Nr. 4000		Bahnhoft-Nr. 3363	
Planart	SAP P&I Equipmenter	Stations-km 414,4		Koordinatensystem Gauß-Krüger GK3	
Plannummer	A01_301000_P115-093_PGR_G--_002_-F			Höhenpunkt NN130 / DHNN12 BW13	
Planersteller:	DB InfraGO AG Planung Architektur, V.ISO(3) Wessingtonplatz 2 10557 Berlin	Bauvergabeberechtigter (BVB) gemäß VV BAU / VV BAU/STE Freigabe der Ausführberechtigungen gemäß Freigabebestellung vom _____ Freigabe Nr. _____			
Heiner Hühnerbein	20.01.26				
Name (Druckschrift)	Datum	Unterschrift		Name (Druckschrift) Datum Unterschrift	
Projektverantwortlicher als Vertreter der Eisenbahnen der Bundes (EiB)		DB InfraGO		Planersteller (Gleichstellung) Plan genehmigt mit Freigabe-Nr. _____ des Bauvergabeberechtigten vom _____	
Name (Druckschrift)	Datum	Unterschrift		Name (Druckschrift) Datum Unterschrift	
Auftragnehmer Bau					
Die Übereinstimmung mit der Bauausführung wird bestätigt. Bauüberwachender Bahn (BÜB) gemäß VV BAU/VV BAU/STE					
Name (Druckschrift)	Datum	Unterschrift		Name (Druckschrift) Datum Unterschrift	
Die Übernahme der handverzeichneten Eintragungen in die CAD-Grundlage wird bestätigt					
Auftragnehmer Bau					
Name (Druckschrift)	Datum	Unterschrift		Beauftragter CAO	
	Datum	Name(Druckschrift)			
	20.01.26	Julian Proft			
	27.04.2026	Julian Proft			

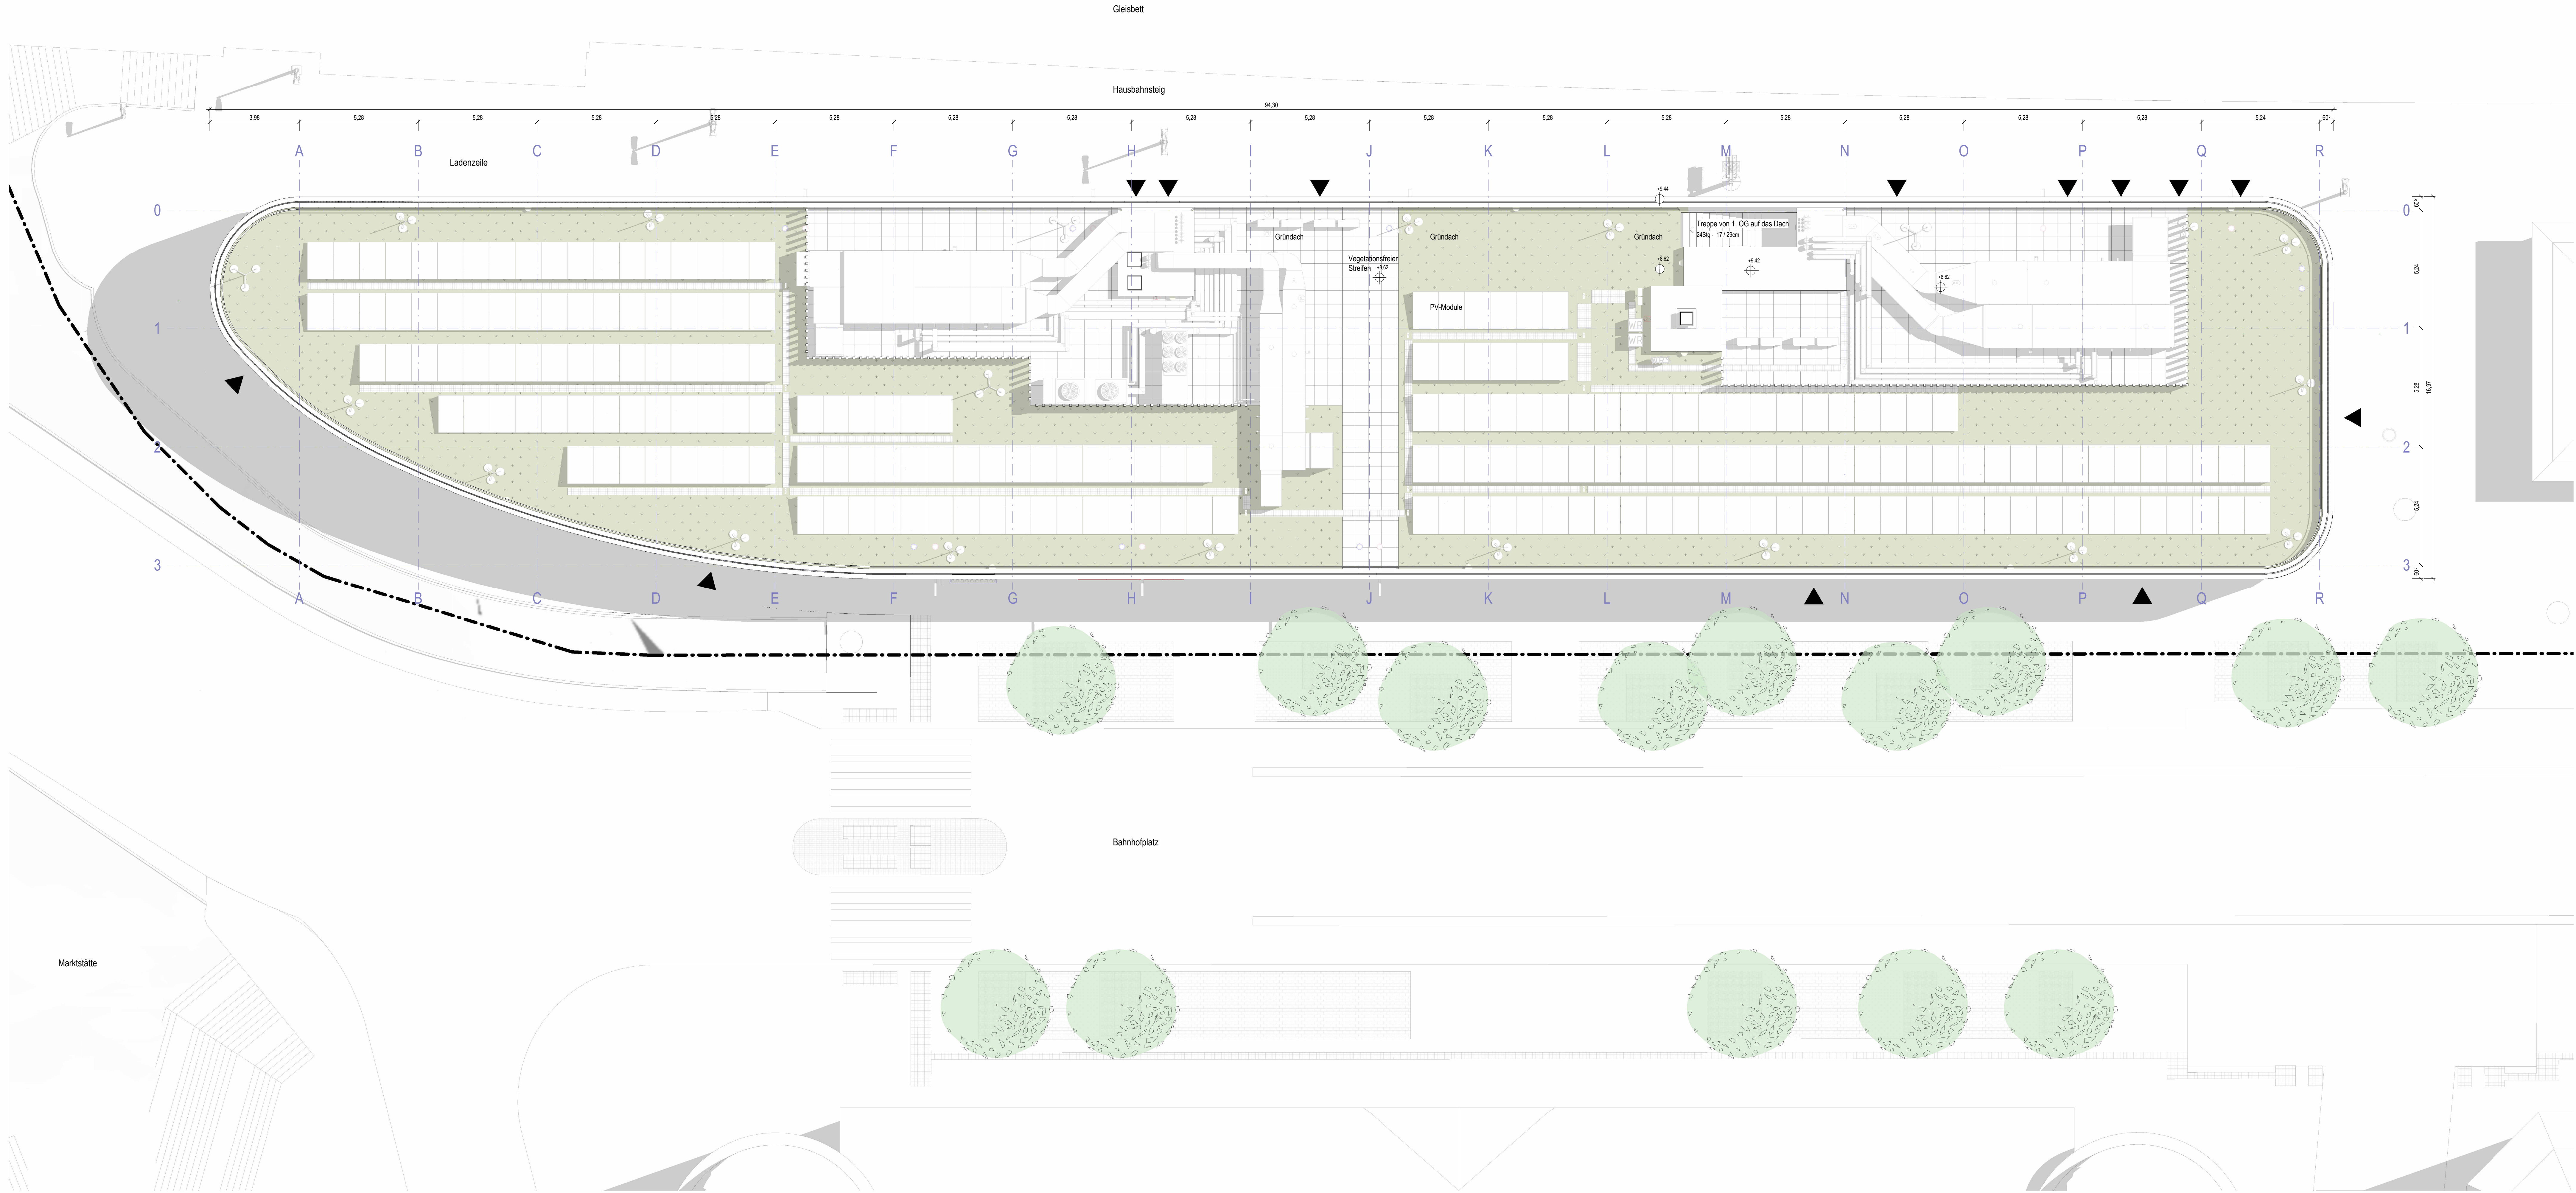

Dachaufsicht
M 1 : 100

Legende

- MW - Mauerwerk
- STB - Stahlbeton
- WiDa - Wärmedämmung, hart
- GK - Trockenbau, Gipskartonlärmschutzwand
- Neubau
- Abbruch
- Mietraumbau, exemplarische Darstellung
- Öffentliche Straßen
- Grundstücksgrenze DB
- Flurstücksgrenze
- Verkehrsfäche Fahrradparkzone
- Baustelleneinrichtungsfäche

Abkürzungen, Symbole

NA	Notausgang / Rettungsweg	HSW	horizontale Schiebewand	NA	Notausgang
OKRF	Obenliegende Rohfußboden	T30-RS	Brandschutzanforderung Tür	TRH	Treppenhaus
OKRD	Obenliegende Rohdecke	T30	Brandschutzanforderung Tür	AMF	Außenkammerabstell
UKRF	Untenliegende Rohfußboden	feuerbeständig	Brandschutzanforderung Wand	R 9-12	Bewertungsgruppe Rutschgefahr
UKRD	Untenliegende Rohdecke	Brandhemmend	Brandschutzanforderung Wand	AH	Abhangende
		notwendiger Flur	Brandschutzanforderung Flur	LS	Leibstufen
OKFF	Obenliegende Fertigfußboden	BRH	Brüstungshöhe Fenster		
OKFD	Obenliegende Fertigdecke	LH	lichte Höhe		
UK	Unterliegende Unterzug	LKH	lichte Raumhöhe		
WD L	Wanddurchbruch Lüftung	UK	Unterliegende Unterzug		
WD E	Wanddurchbruch Elektro	UKUZ	lichte Höhe Unterzug		

Bauherr:
DB InfraGO AG
RB Süd-West
Stadtbahnhof 1
10846 Friedrichshagen

Bauherrungsvertrag / Projektierung
DB InfraGO AG
Jens Aesche, V ISO 2
Washingtonplatz 2
10557 Berlin

DB InfraGO

Bauzeichnerischer Prüfer gemäß VV BAU
bzw. Planprüfer gemäß VV BAU STE

Eisenbahn-Bundesamt (EBA)

Projekt:
**Funktionsgebäude mit Fahrradparkhaus
Bf. Konstanz - Funktionsgebäude mit
Fahrradparkhaus**

Projekt-Nr.: G.011603127

Dragegröße:
OKFB EG ±0,00 + 388,13 ± NN

Anlage 2

Übersicht

Planungsphase	Entwurfsplanung	Strecke	4000	Maßstab:	Wie angezeigt
Planinhalt	Dachaufsicht	Strecken-Nr.	4000	Bahn-Nr.	3363
Planart	SAP PM-Equipment	Stations-km	414,4	Koordinatensystem	Gauß-Krüger GK3
Plannummer	A101_301000_P15-093_PGR_G-DA_-003_-F	Höhensystem	NN130 / DHH12 BW130		

Plansteller:

DB InfraGO AG
Rheinland-Verkehr, V ISO10
Washingtonplatz 2
10557 Berlin

Bauvorlageberechtigter (BVB) gemäß VV BAU / VV BAU-STE
Freigebe der Ausfertigungsbefugnisse gemäß Freigebebeschreiben
von: Freigebe Nr.:

Heiner Hühnerbein 20.01.26

Name (Druckschrift) Datum Unterschrift

Projektleiter/Verantwortlicher
als Vertreter der
Eisenbahnen des Bundes (EiB)

DB InfraGO

Plansteller (Druckschrift)
Plan-gleichzeitig mit Freigebe-Nr.
des Bauvorlageberechtigten von:

Name (Druckschrift) Datum Unterschrift

Name (Druckschrift) Datum Unterschrift

Die Übereinstimmung mit der Bauausführung wird bestätigt.

Auftraggeber Bau: Baubewerker Bahn (BWB) gemäß VV BAU/VV BAU-STE

Name (Druckschrift) Datum Unterschrift

Name (Druckschrift) Datum Unterschrift

Die Übernahme der handverfertigten Eintragungen in die CAD-Grundlage wird bestätigt.


Auftragnehmer Bau:

Name (Druckschrift) Datum Unterschrift


Name (Druckschrift) Datum Unterschrift

Bearbeitung CAD


gk:	20.01.26	Julian Pirft
gpr:	27.04.2026	Julian Pirft

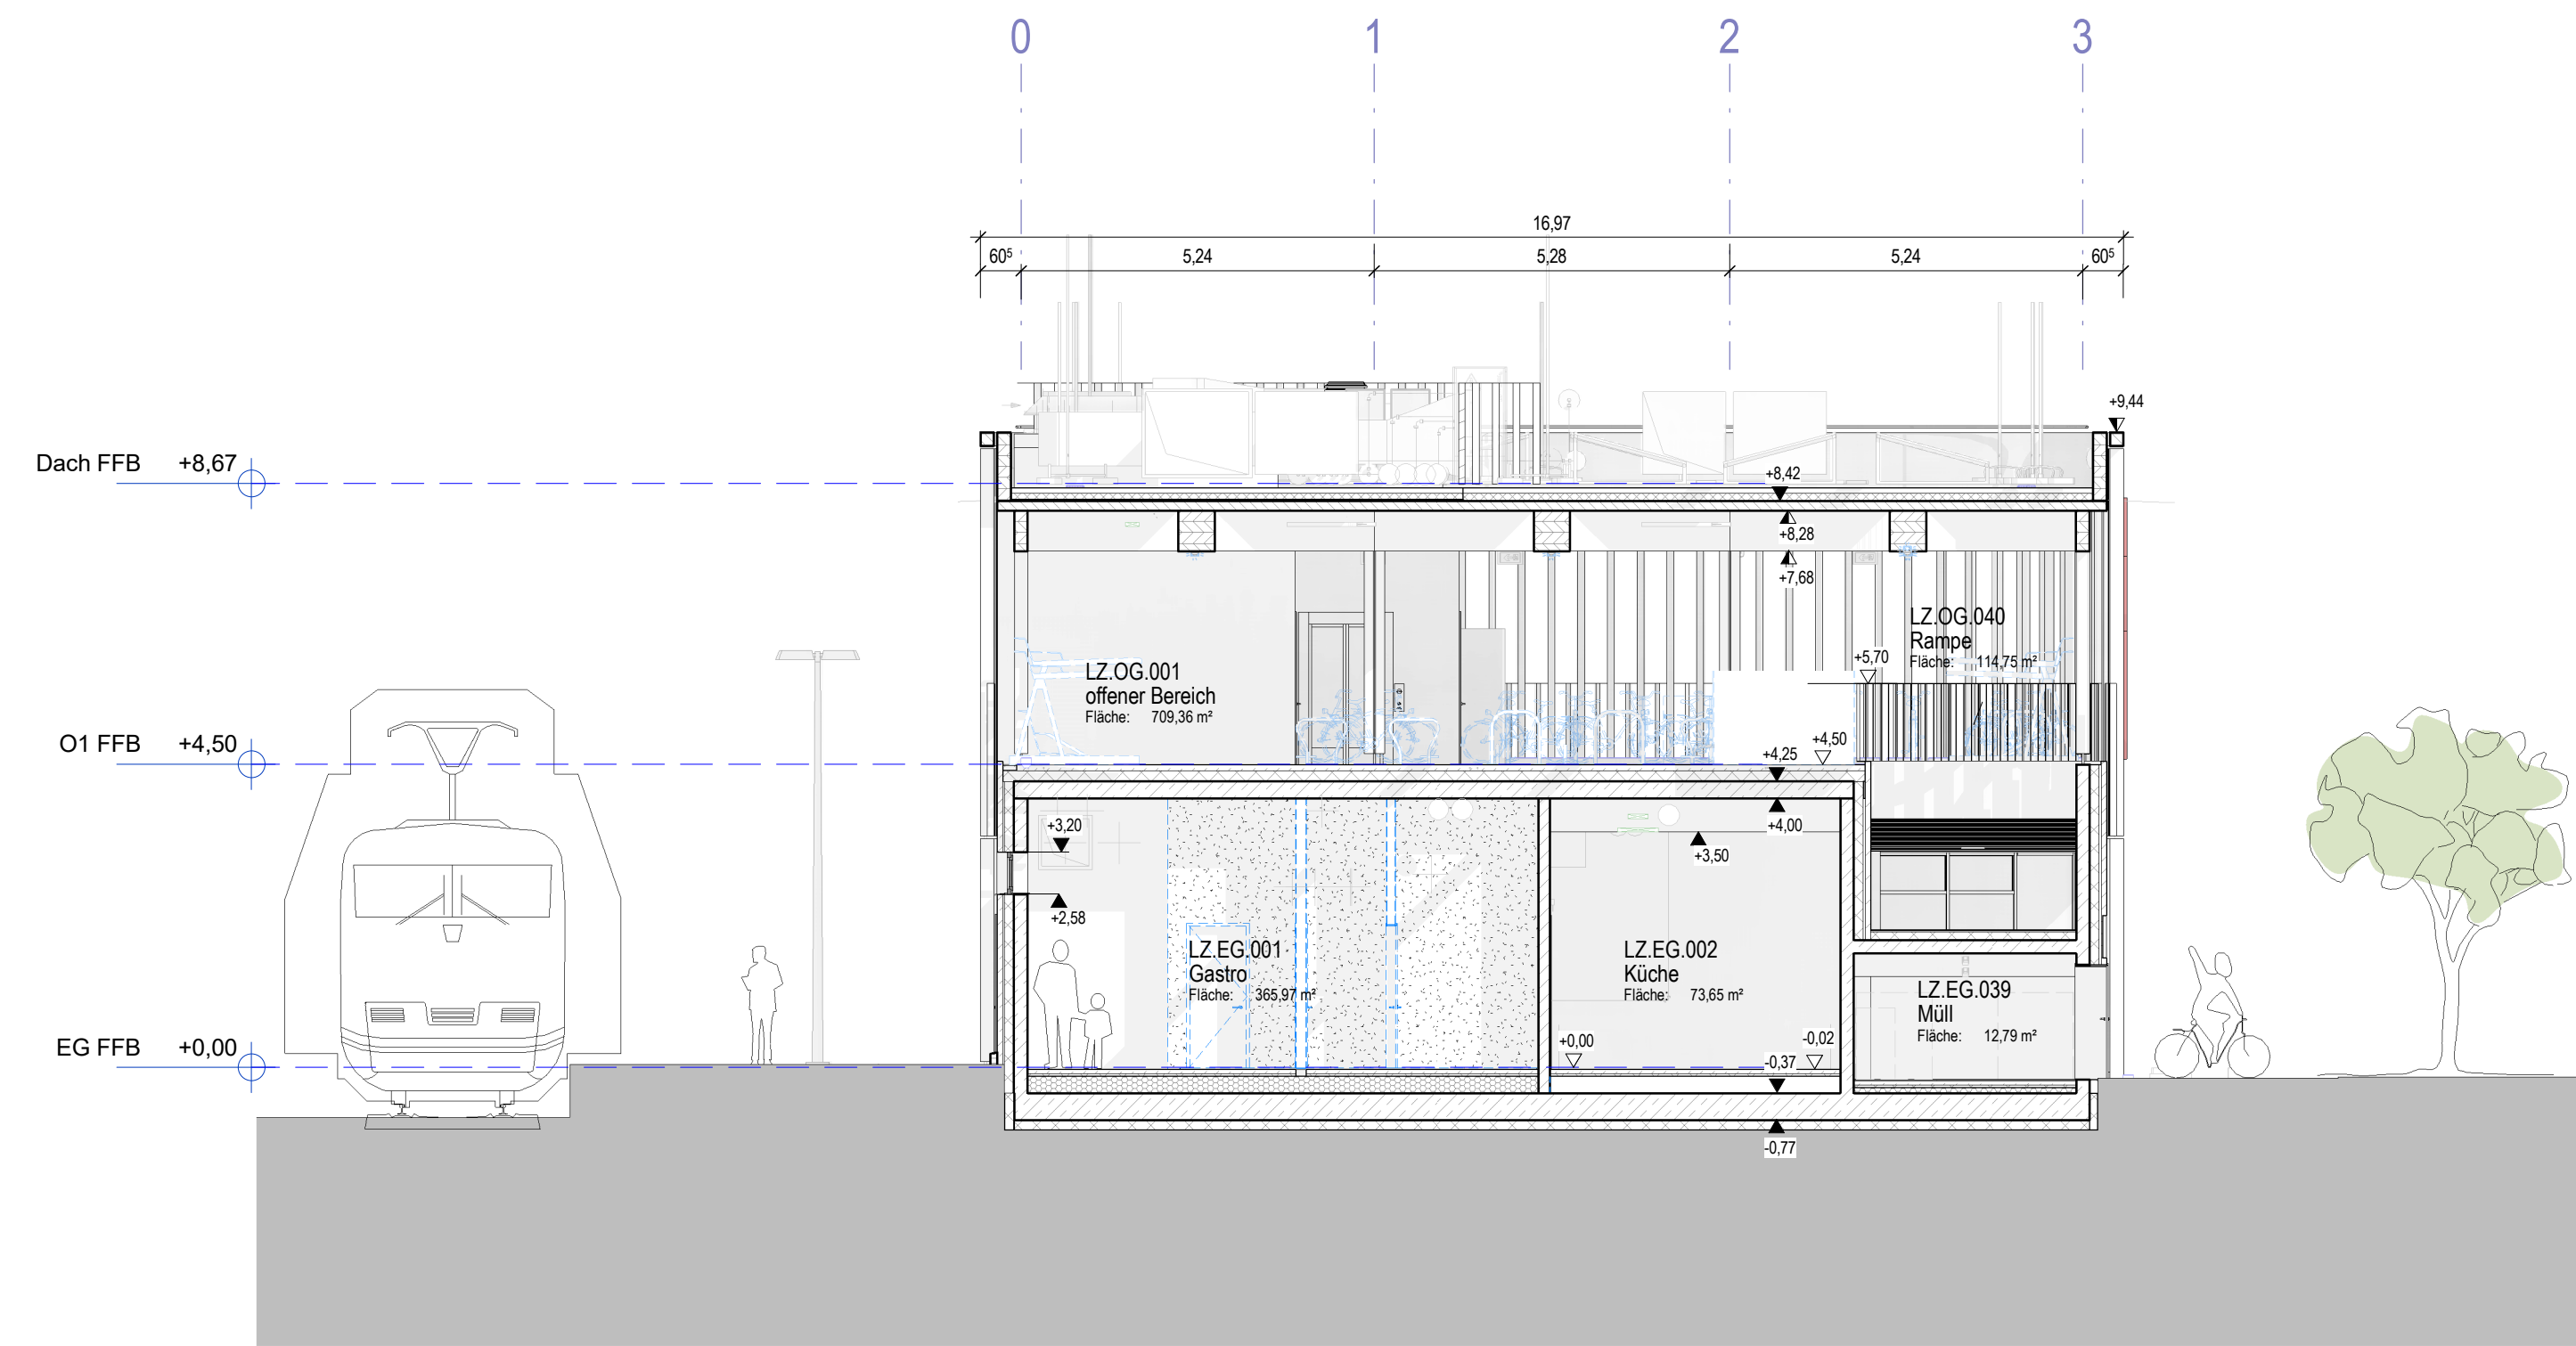

Schnitt F-F
M 1 : 100

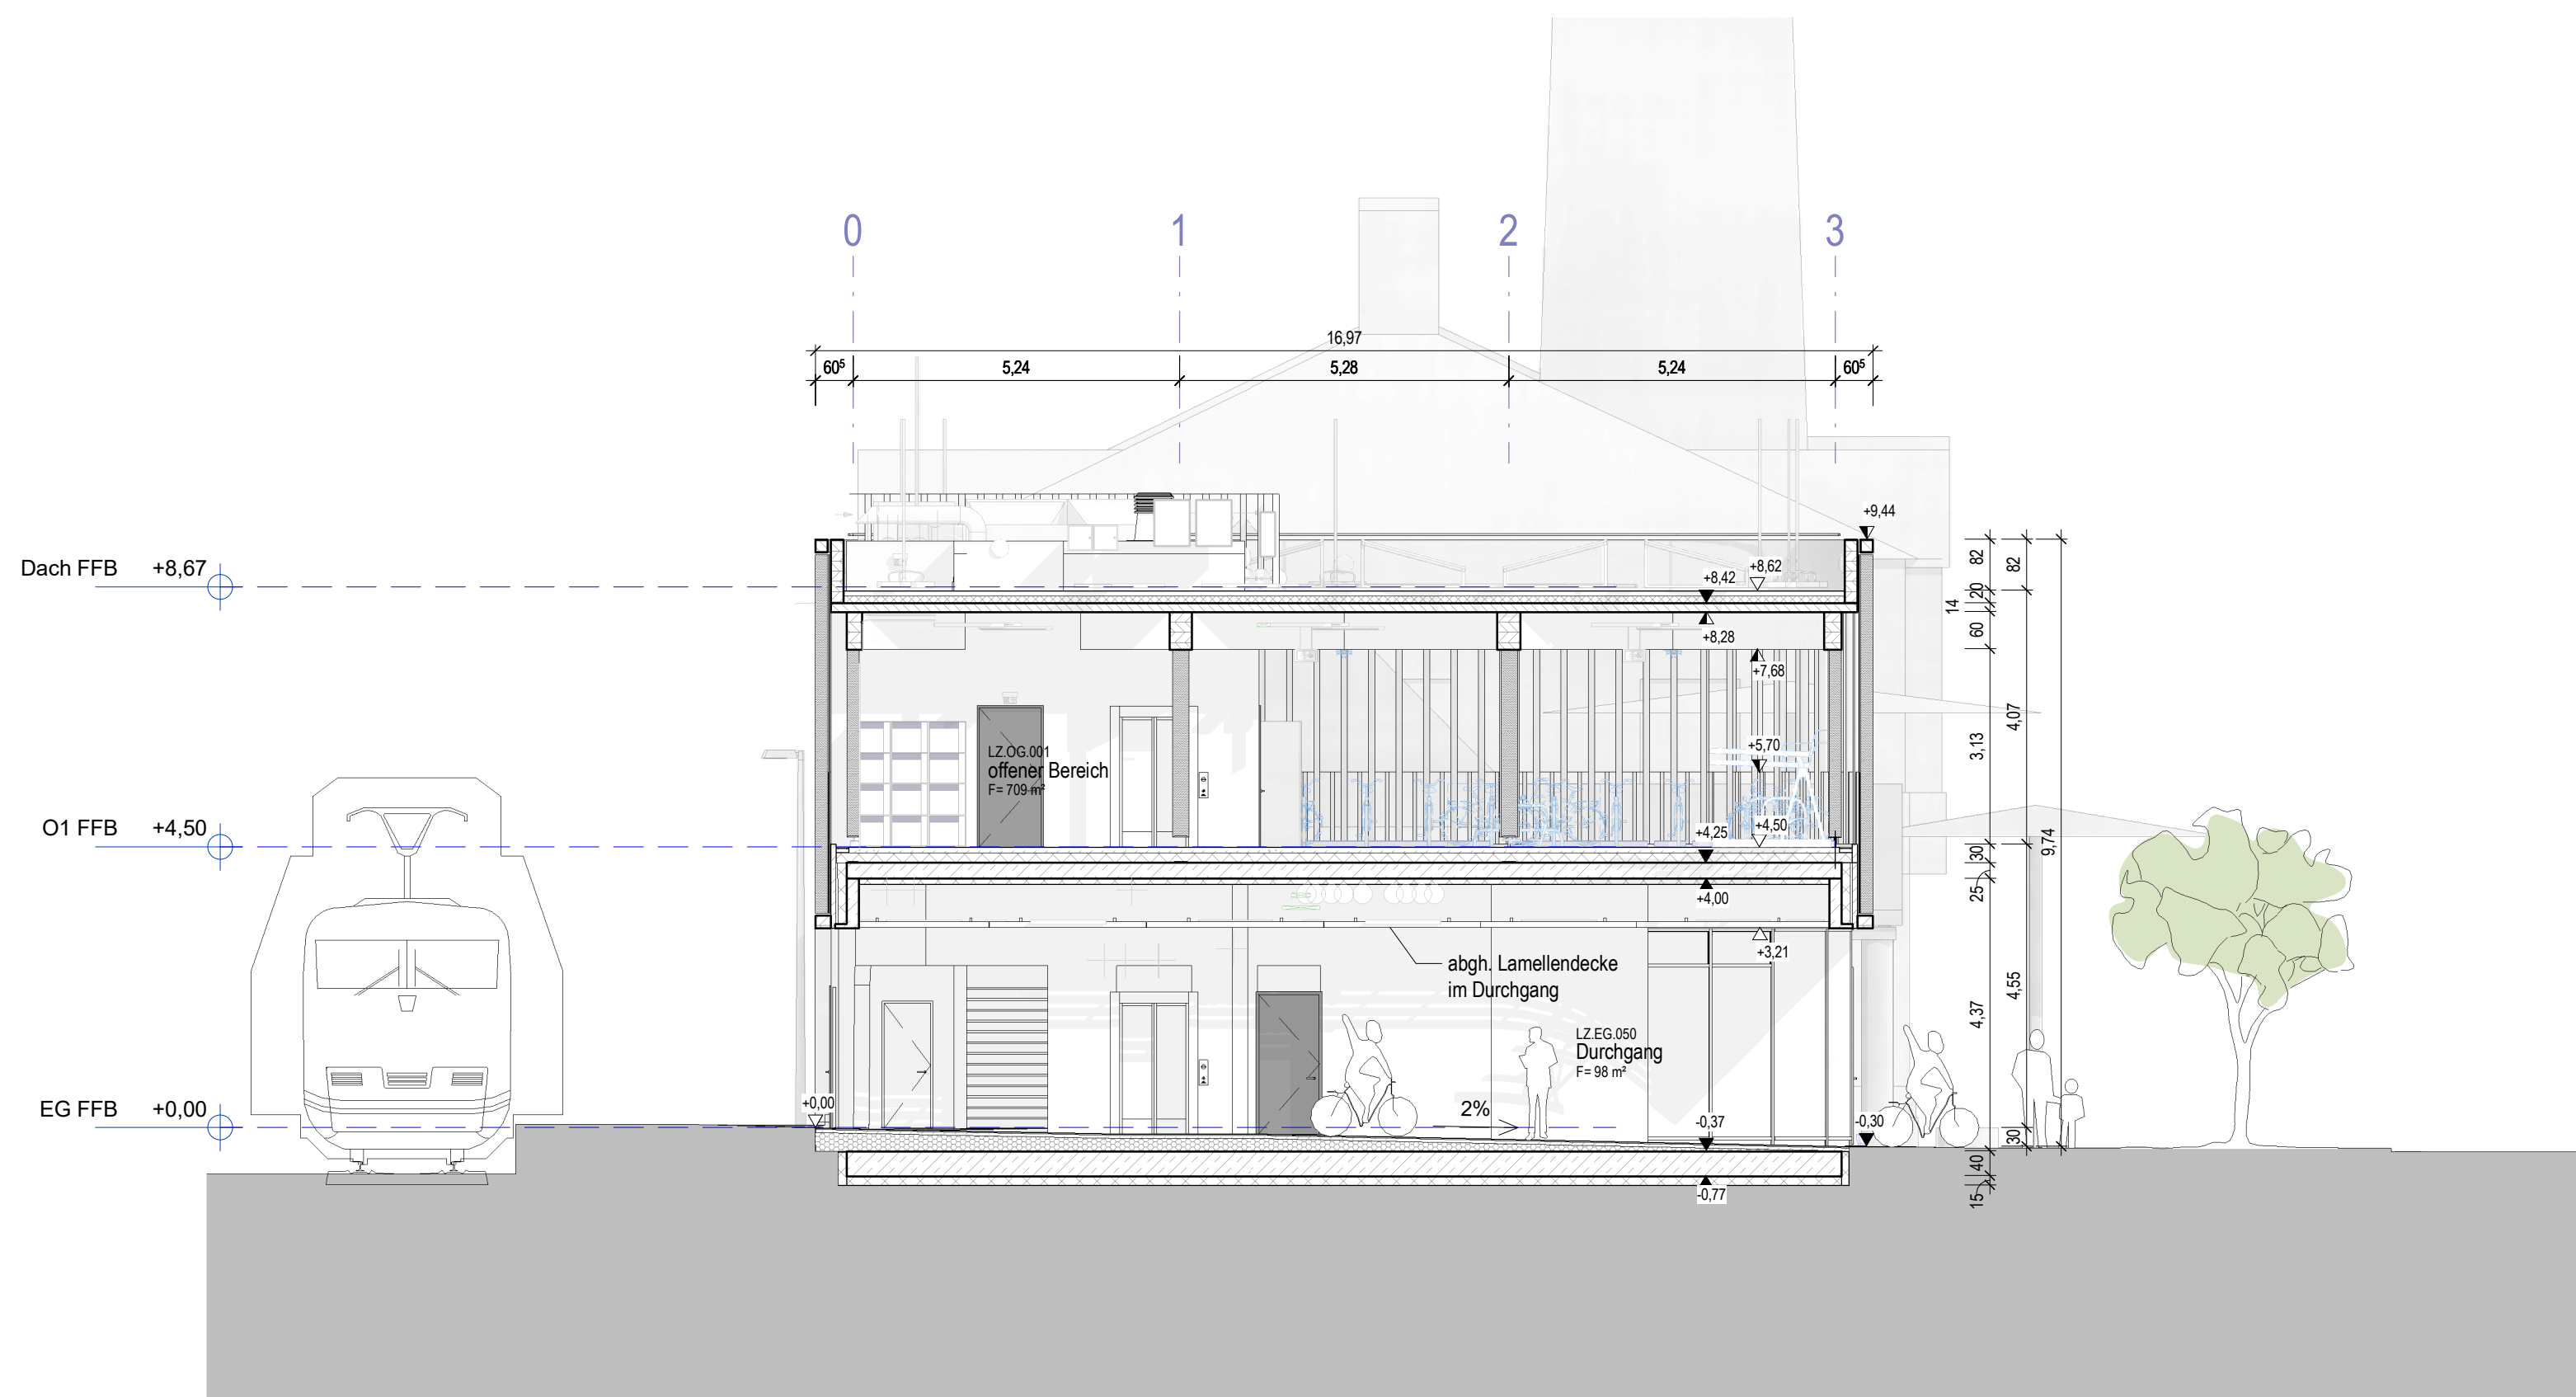

Schnitt D-D
M 1 : 100

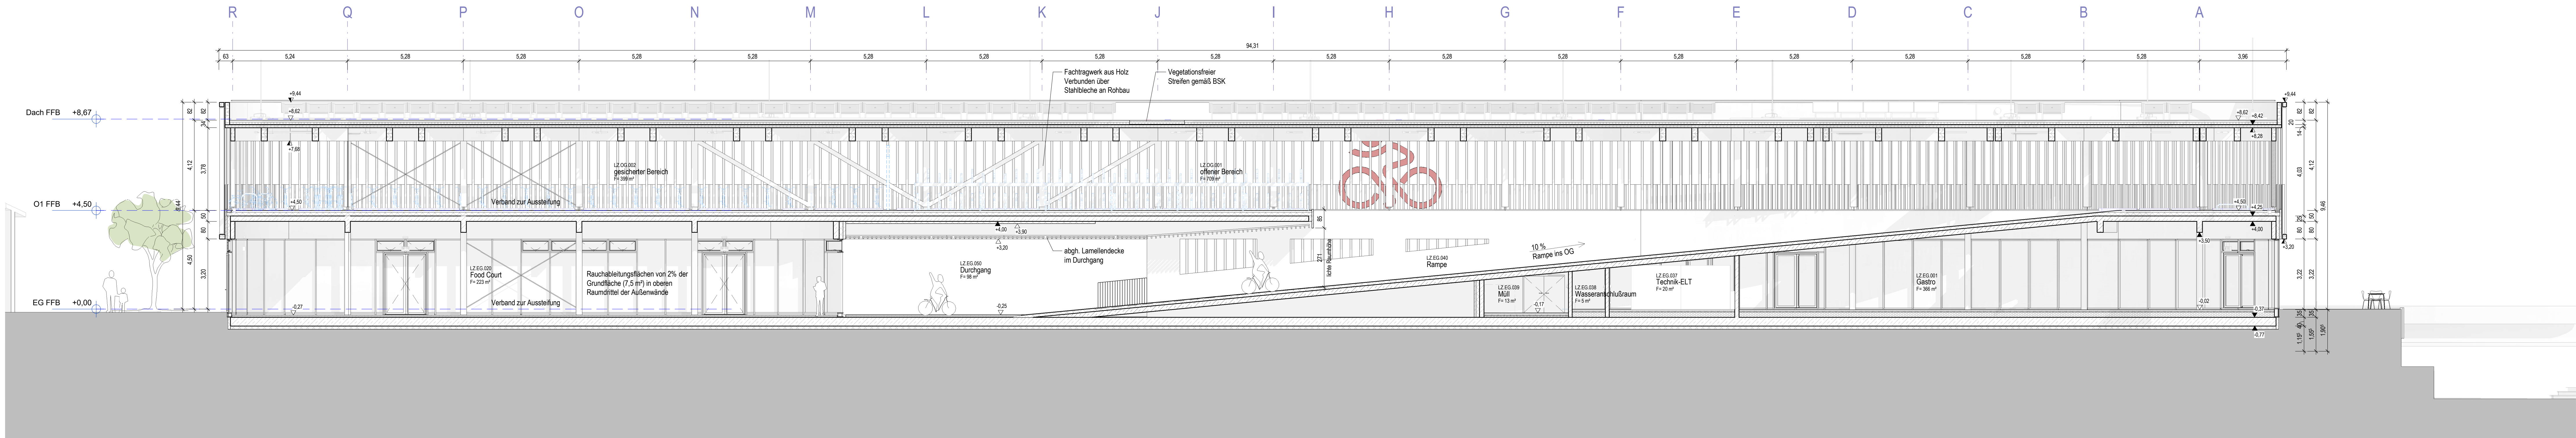

Schnitt B-B
M 1 : 100

Legende

	MW - Mauerwerk		STB - Stahlbeton		WdS - Wärmesimung, hart		GK - Trockenbau, Gipskartonlnderwand
	Neubau		Abbruch		Meterausbau, exemplarische Darstellung		ffentliche Straen
	Grundscksgrenze DB		Flurstcksgrenze		Verkehrsflche Fahrradparkzone		Bauteileinsparungsflche


Abkrzungen, Symbole

	Notausgang / Rettungsweg	HSW	horizontale Schiebewnde	NA	Notausgang
	OKRF - Oberkante Rohfluboden	T30 RS	Brandabschndigung T30	TRH	Treppenhaus
	OKRF - Oberkante Rohdecke	T30 RS	Brandabschndigung T30	AAF	Auftragsmarkenfeld
	UKRF - Unterkante Rohfluboden	T30 RS	Brandabschndigung T30	R 9-12	Bewertungsgruppe Rutschgefahr
	UKRF - Unterkante Rohdecke	Brandwand	Brandabschndigung Wand	AH	Abhangende Decke
	OKFD - Oberkante Fertigfluboden	Wandbefndigung	Brandabschndigung Wand	LS	Leiste
	OKFD - Oberkante Fertigfluboden	Wandbefndigung	Brandabschndigung Wand		
	OKFD - Oberkante Fertigfluboden	Wandbefndigung	Brandabschndigung Wand		
Bauherr DB InfraGO AG RB Sd-West Staubahnhof 1 80645 Friedrichshafen	Bauherr DB InfraGO AG RB Sd-West Staubahnhof 1 80645 Friedrichshafen	DB InfraGO
---	---	------------

Bautechnischer Prfer gem VV BAU bzw. Planprfer gem VV BAU STE	Eisenbahn-Bundesamt (EBA)
--	---------------------------

Projekt: Funktionsgebude mit Fahrradparkhaus Bf. Konstanz - Funktionsgebude mit Fahrradparkhaus Projekt-Nr.: G.011603127	Bezugshhe: OK FFB EG +0.00 = 98.13 i. u. NN
--	---

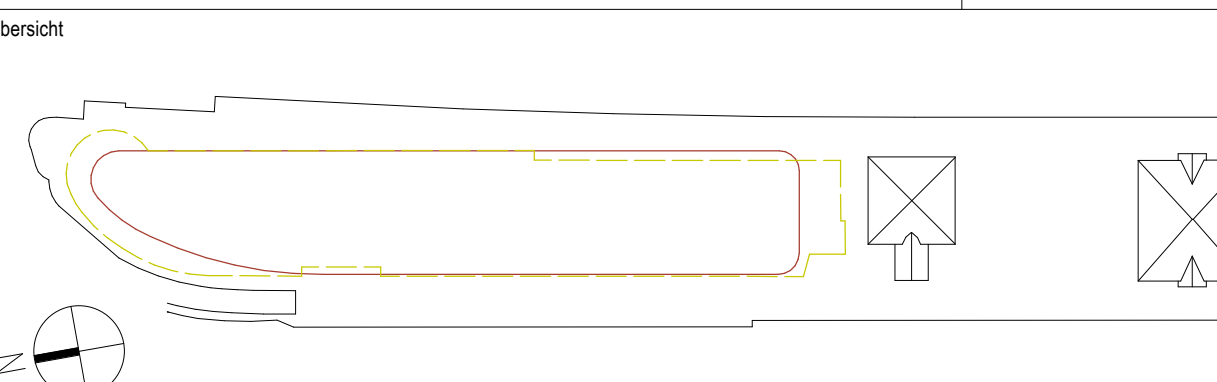

Planungsphase	Entwurfsplanung	Strecke	4000	Mastab:	Wie angezeigt
Planinhalt	Schnitte	Strecken-Nr.	4000	Bahnst.-Nr.	3363
Planstapel	Schnitte	Stations-Km	414,4	Koordinatensystem	Gauß-Krüger GK3
Plannummer	A101_301000_P15-094_PSN_G_-SN_-001_-F	Hhenstufen	NN130 / DHHN12 BW130		

Plansteller:	DB InfraGO AG Planungsabteilung 2 10557 Berlin	Bauvorlageberechtigter (BVB) gem VV BAU / VV BAU-STE	Freigegeben
--------------	--	---	-------------

Heiner Hhnerbein	20.01.26	Unterschrift	Name (Druckschrift)	Datum	Unterschrift
Projektleiter	20.01.26	Unterschrift	Name (Druckschrift)	Datum	Unterschrift
Plan genehmigt mit Freigabe-Nr.					

Auftraggeber Bau	Bauberwacher Bahn (BUB) gem VV BAU/VV BAU-STE
------------------	---

Name (Druckschrift)	Datum	Unterschrift	Name (Druckschrift)	Datum	Unterschrift
---------------------	-------	--------------	---------------------	-------	--------------

Die bernahme der handvermerkten Eintragungen in die CAD-Grundlage wird besttigt	Besttigung CAD
---	-----------------

Auftragnehmer Bau	gbl: 20.01.26	Julian Pirriti
-------------------	---------------	----------------

Name (Druckschrift)	Datum	Unterschrift	Name (Druckschrift)	Datum	Unterschrift
---------------------	-------	--------------	---------------------	-------	--------------



Legende

	MW - Mauerwerk		STB - Stahlbeton
	WSD - Wärmedämmung		GK - Trockenbau, Gipskartonständerwand
	Neubau		Abbruch
	Meterbau, exemplarische Darstellung		Öffentliche Straßen
	Grundstücksgrenze DB		Flurstücksgrenze
	Verkehrsfahre Fahrsparkscheibe		Bauteileinsparungsfläche

Abkürzungen, Symbole

	NA Notausgang		HSW horizontale Schrägwand		NA Notausgang
	OKRF - Oberkante Rohfußboden		T30-RS T30-RS		TRH Treppenhaut
	OKRF - Oberkante Rohdecke		Brandwand Brandwand		AMF Auftragskennzeichen
	UKRF - Unterkante Rohfußboden		Feuerbeständig Feuerbeständig		R10-R12 Bewehrungsgruppe Rutschgefahr
	UKRD - Unterkante Rohdecke		Feuerhemmend Feuerhemmend		AH Abhangplatte
	OKRF - Oberkante Festigkeitsgrenze		Notwendig für Brandschutzanforderung für Brüstungshöhe Fenster		LS Lastbalken
	OKRF - Oberkante Festigkeitsgrenze		Ichte Kante Ichte Kante		
	WD L - Wanddurchbruch Lüftung		Ichte Raumhöhe Ichte Raumhöhe		
	WD E - Wanddurchbruch Elektro		Unterkante Unterkante		
			UKLZ UKLZ		
			Ichte Höhe Unterzug Ichte Höhe Unterzug		

Herr DB InfraGO AG Süd-West adtbahnhof 1 045 Friedrichshafen	Baurenenvertretung / Projektleitung DB InfraGO AG Jens Aesche, V.ISO 2 Washingtonplatz 2 10557 Berlin	
--	---	---

Funktionsgebäude mit Fahrradparkhaus Bf. Konstanz - Funktionsgebäude mit Fahrradparkhaus Objekt-Nr. G.011603127	Bezugeshöhe: OK FBB EG ±0,00 = 398,13 ü. NN/N
	Anlage 2

Technical drawing of a boat hull cross-section. The hull is shown in profile with internal structural lines. A compass rose is located at the bottom left, indicating orientation.

Planungsphase	Entwurfsplanung	Strecke	4000	Maßstab:	Wie angezeigt
Einheitszahl	Schnitte	Strecken-Nr.	4000	Bahnkfl.-Nr.	3363
Stations-Nr.	Schnitte	Stations-km	414,4	Koordinatensystem	Gauß-Krüger GK3
Proj. M. Equipm.:				Höhensystem	N1130 / DHHN12 BW13
Proj. Nummer	A101_301000_P15-094_PSN_G--SN_-002_-F				

Hersteller: DB InfraGO AG Planung Architektur, V150(X)5 Washingtonplatz 2 10557 Berlin	Bauvorlageberechtigter (BVB) gemäß VV BAU / VV BAU-STE Freigabe der Ausführungsunterlagen gemäß Freigabebeschreiben vom _____ Freigabe Nr. _____
--	--

Heiner Hühnerbein			20.01.26		
Name (Druckchrift)	Datum	Unterschrift	Name (Druckchrift)	Datum	Unterschrift
Projektverantwortlicher Vertreter der EnBW Energie Baden-Württemberg (EnBW)			Plansteller (Gleichstellung) Plan gleichgestellt mit Freigabe-Nr. _____ des Bauvorhabenbeschlusses vom _____		

Name (Druckschrift)			Datum			Unterschrift		
Name (Druckschrift)			Datum			Unterschrift		

Die Übereinstimmung mit der Bauanfertigung wird bestätigt

Tragnehmer Bau Baüberwacher Bahn (BÜB) gemäß VV BAU/VV BAU-STE

Name (Druckchrift)	Datum	Unterschrift	Name (Druckchrift)	Datum	Unterschrift
Die Übernahme der handveridierten Eintragungen in die CAD-Grundlage wird bestätigt			Bearbeitung CAD		
Trägernehmer Bau					

	Datum	Name (Druckschrift)
gez.	20.01.26	Julian Prifti
gez.	27.04.2026	Julian Prifti

