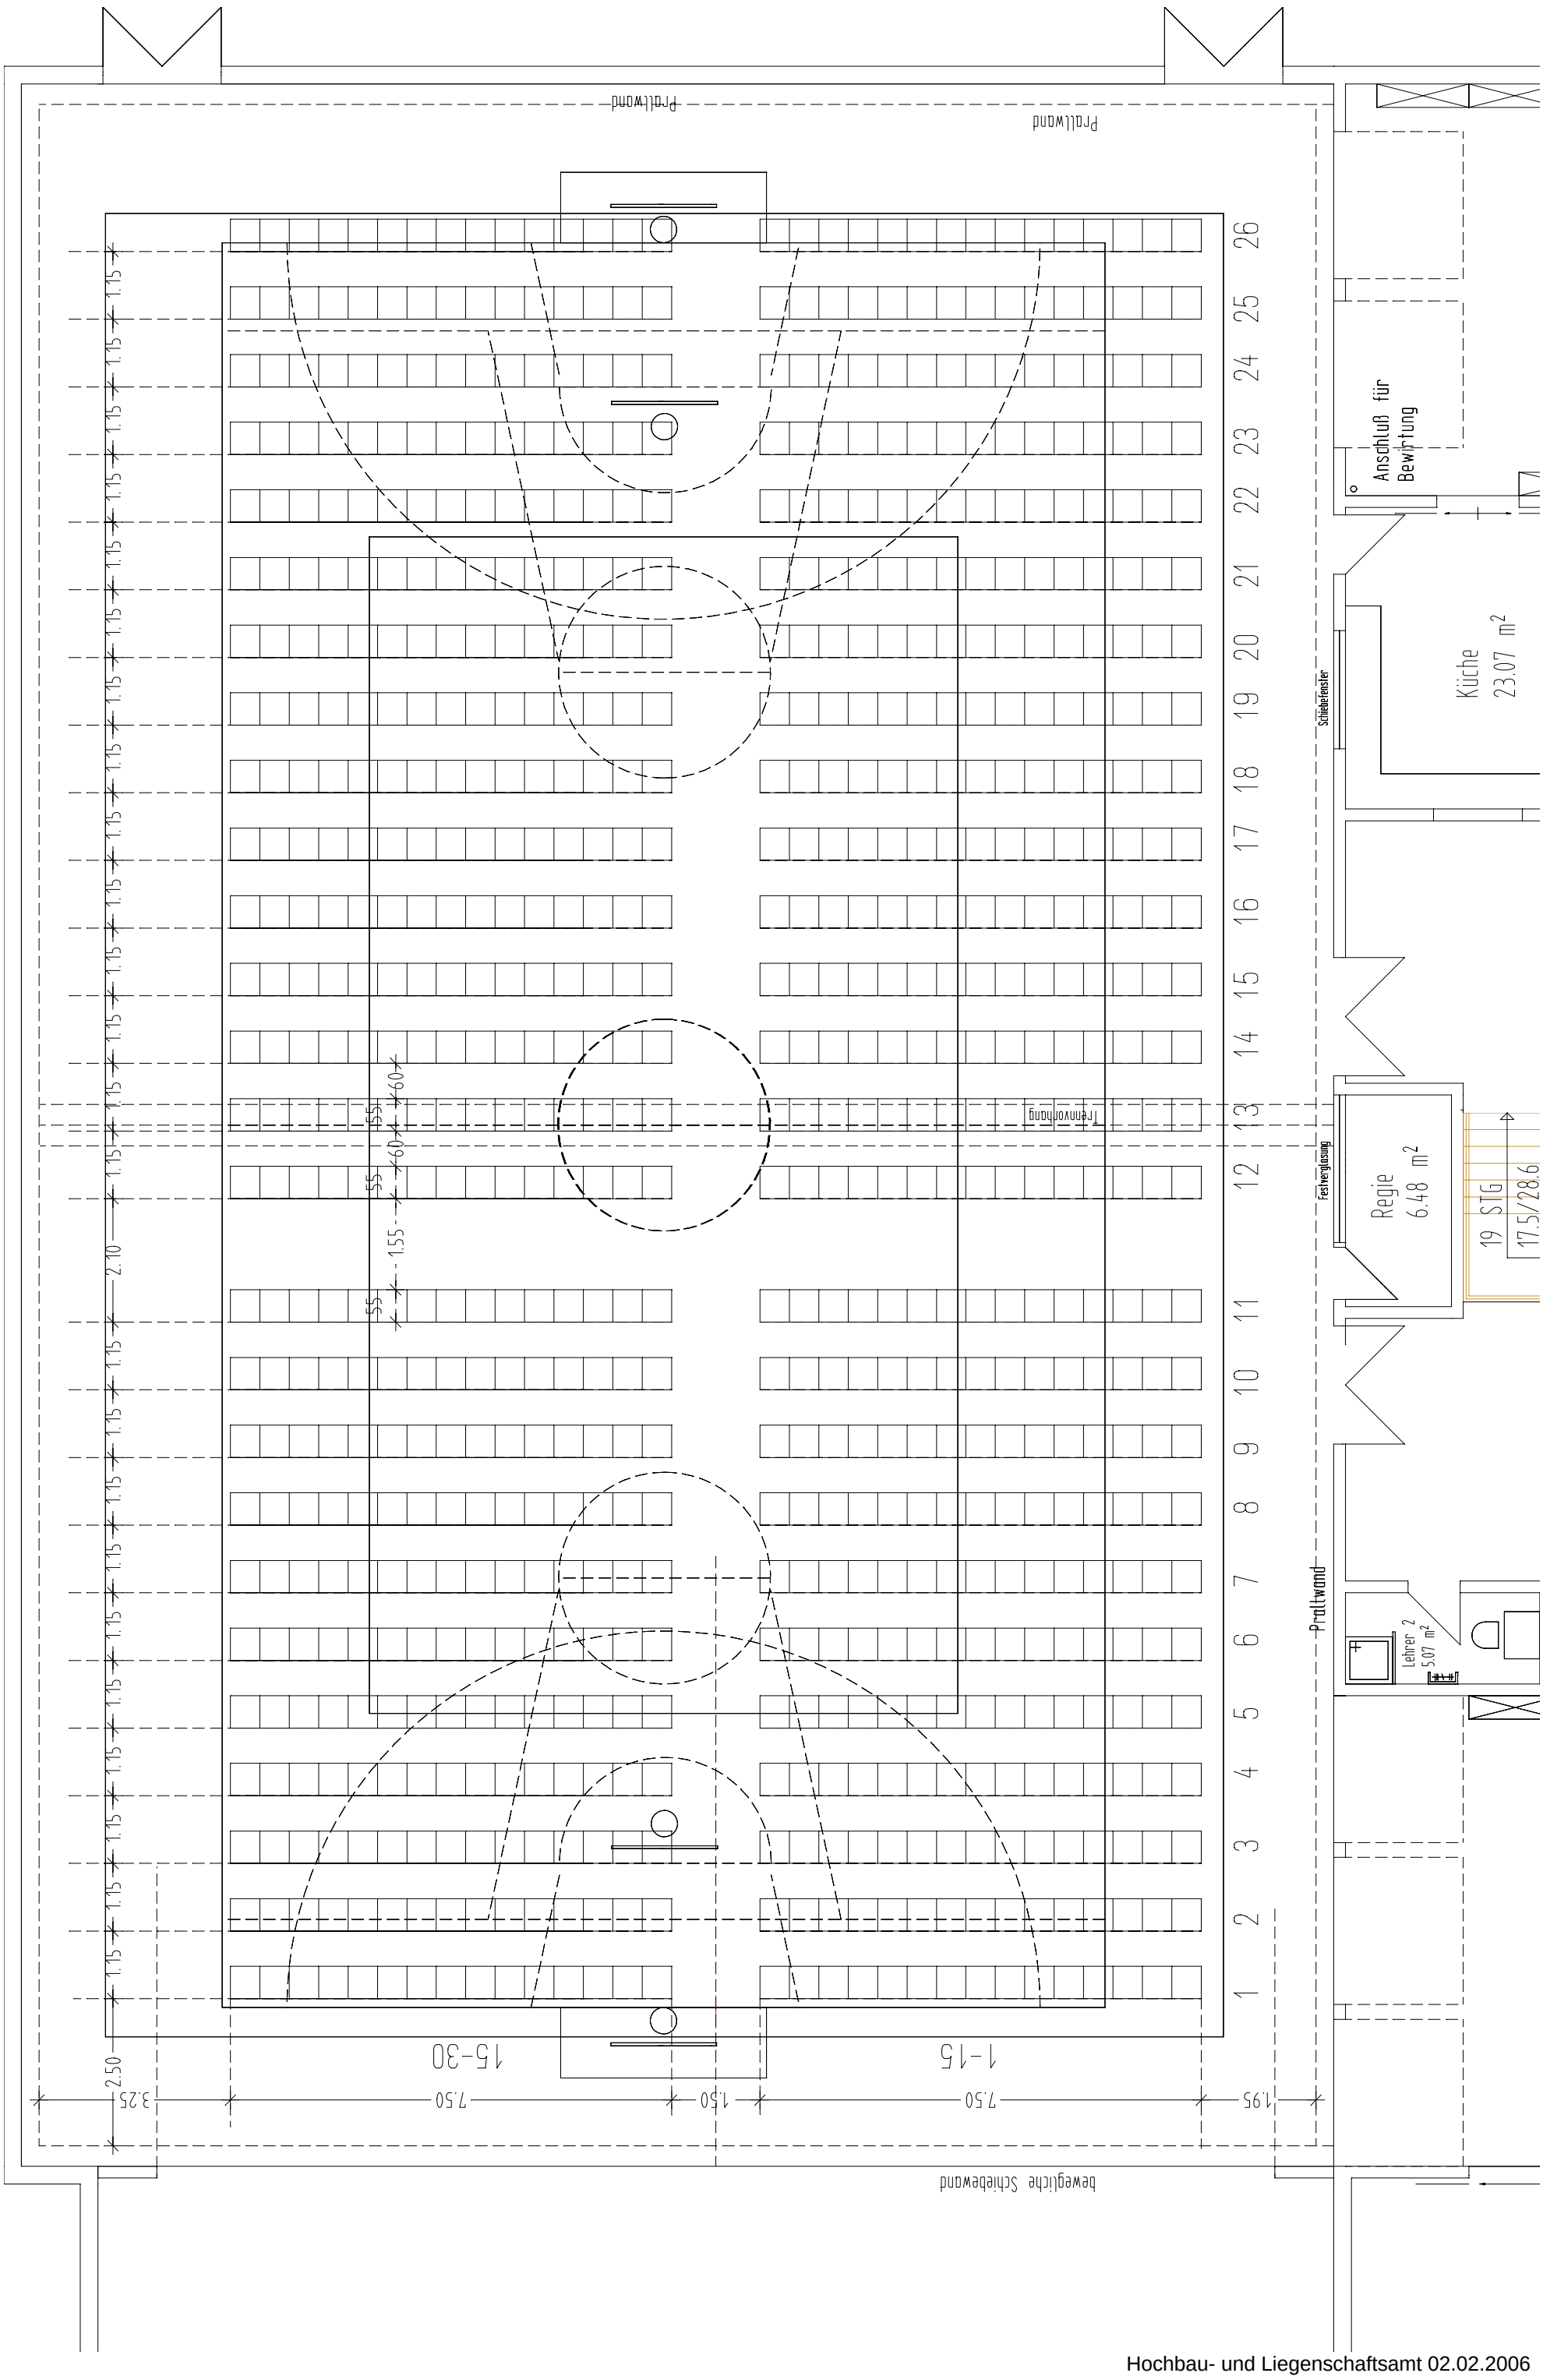
Bestuhlung für 780 Personen
Prallwand
Prallwand
Anschluß für Bewirtung
Küche 23.07 m²
Schiebefenster
Festverglasung
Regie 6.48 m²
19 STG 17.5/28.6
Trennvorhang
Prallwand
Lehrer 2 5.07 m²
bewegliche Schiebewand
1-15
15-30
1.15
2.10
1.55
55
60
1.95
7.50
1.50
3.25
2.50